

PLANO FORMULACIÓN GENERAL No. CG-05



ALCALDÍA MUNICIPAL DE CHÍA  
DEPARTAMENTO ADMINISTRATIVO DE PLANEACIÓN  
DIRECCIÓN DE ORDENAMIENTO TERRITORIAL

PLAN DE ORDENAMIENTO TERRITORIAL

DIVISIÓN POLÍTICA RURAL

LEONARDO DOMINGO RUIZ  
ALCALDE MUNICIPAL


JOSÉ ENRIQUE SUAREZ BERNARDEZ  
DIRECCIÓN DE ORDENAMIENTO TERRITORIAL DE PLANEACIÓN

CONVENCIONES

- Límite Municipal
- Veredas
- Perimetro Urbano
- Predial Rural
- Eje Río Bogotá
- Eje Río Frio
- Predial Urbano

OBSERVACIONES

LOCALIZACIÓN GENERAL

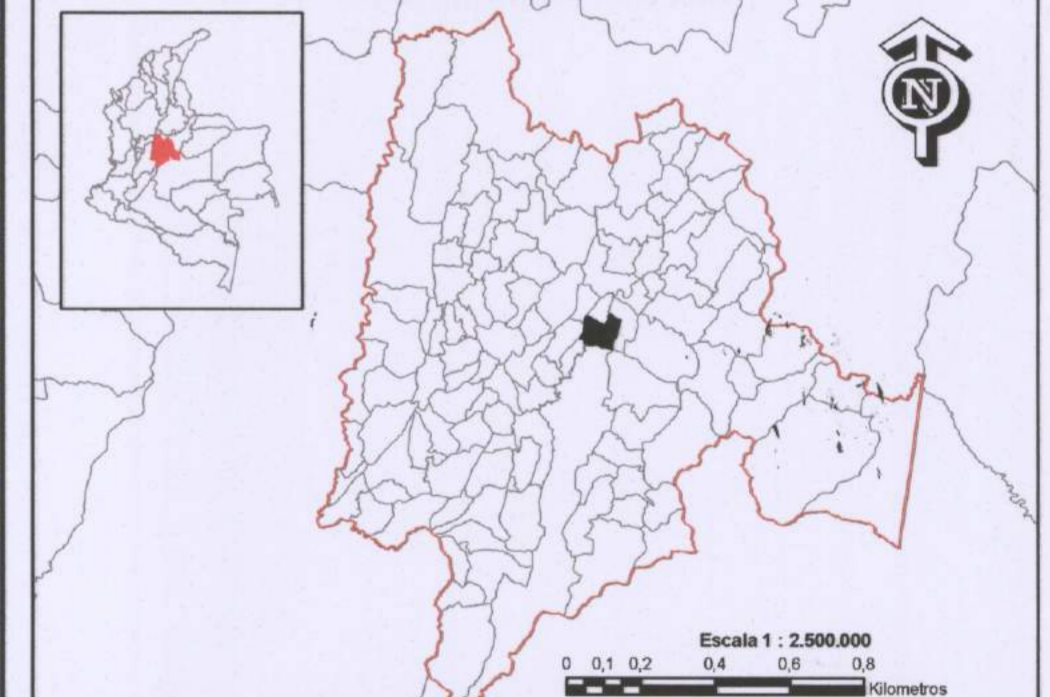


LEYENDA TEMÁTICA

DIVISIÓN POLÍTICA RURAL			
CATEGORÍA	SIMBOLOGÍA	ÁREA Ha	%
VEREDA CERCA DE PIEDRA		336,14	4,18
VEREDA FUSCA		1453,56	18,07
VEREDA LA BALSA		854,46	10,62
VEREDA FONQUETÁ		382,83	4,76
VEREDA BOJACÁ		799,58	9,94
VEREDA TÍQUIZA		483,82	6,01
VEREDA FAGUA		693,38	8,62
VEREDA YERBABUENA		2410,98	29,97
ZONA URBANA		630,17	7,83
<b>TOTAL MUNICIPIO</b>		<b>8044,91</b>	<b>100,00</b>

INFORMACIÓN DE REFERENCIA

Datum Geodésico: MAGNA - SIRGAS  
Elipsoido: GRS80  
Proyección Cartográfica: Transversa\_Mercator  
Origen de la Zona: Bogotá  
Sistema de Coordenadas Geográficas: PCS - Chía - Cota  
Meridiano Principal: Greenwich 9° 0' 0"  
Coordenadas Geográficas: 04° 51' 06,82" Latitud Norte  
74° 03' 42,56" Longitud Oeste  
Coordenadas Planas: 1080.000 metros Norte  
1300.000 metros Este  
Factor de Escala: 1,00  
Unidad Lineal: Metros  
Unidad Angular: Grados  
Fuente: Cartografía Acuerdo 917 de 2000 (POT)  
Cartografía Base Predial IGAC - 2014

Escala 1 : 20.000

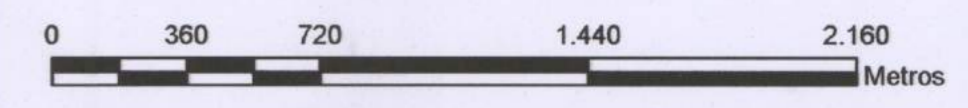

FECHA: JULIO DE 2016

PLANO FORMULACIÓN GENERAL No. CG-05