

ALCALDÍA MUNICIPAL DE CHÍA
 DEPARTAMENTO ADMINISTRATIVO DE PLANEACIÓN
 DIRECCIÓN DE ORDENAMIENTO TERRITORIAL

PLAN DE ORDENAMIENTO TERRITORIAL

SISTEMA DE ACUEDUCTO

LEONARDO DOMÍNGO RUIZ
 ALCALDE MUNICIPAL


JOSÉ ENRIQUE RAMÍREZ
 DIRECTOR DE PLANEACIÓN DEPARTAMENTO ADMINISTRATIVO DE PLANEACIÓN

CONVENCIONES

- Limite Municipal
- Veredas
- Perímetro Urbano
- Predial Rural
- Eje Río Bogotá
- Eje Río Frio
- Predial Urbano

OBSERVACIONES


LOCALIZACIÓN GENERAL

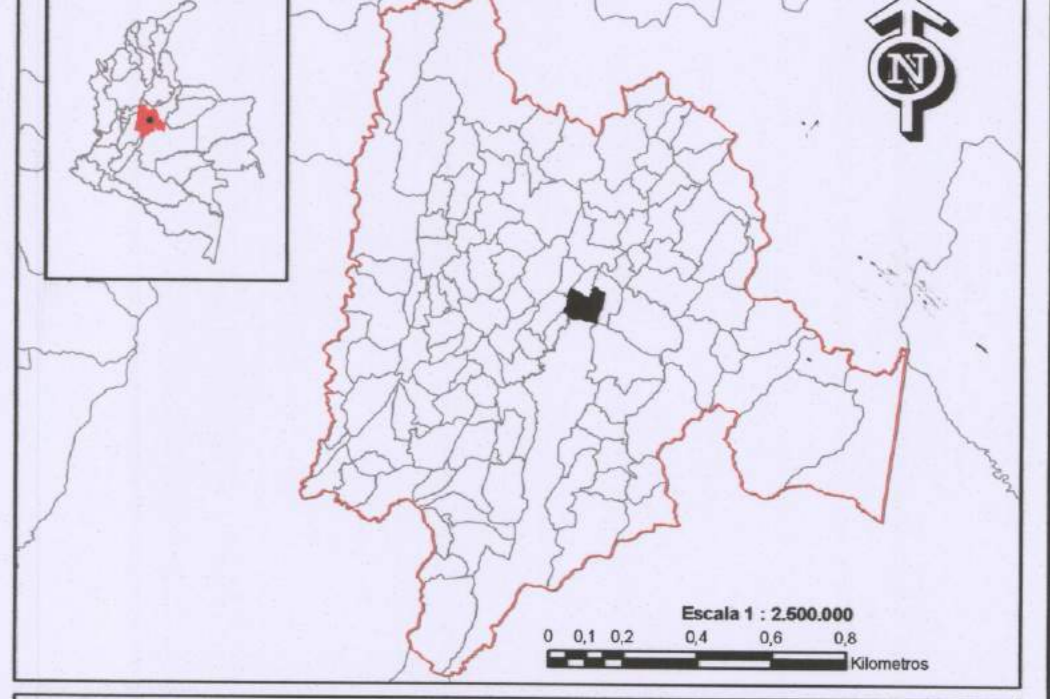

INFORMACIÓN DE REFERENCIA

Datum Geodésico: MAGNA - SIRGAS
 Elipsoide: GECS85
 Proyección Cartográfica: Transversa_Mercator
 Origen de la Zona: Bogotá
 Sistema de Coordenadas Geográficas: PCS_Chía_Cun
 Greenwich 0° 0' 0" W
 Meridiano Principal: 84° 51' 00" 00" W
 Coordenadas Geográficas: 74° 52' 42.867" Longitud Oeste
 1'000.000 metros Norte
 1'000.000 metros Este

Factor de Escala: 1:50
 Unidad Lineal: Metros
 Unidad Angular: Grados
 Fuente: Cartografía Acuerdo 017 de 2000 (POT)
 Cartografía Base Predial IGAC - 2014

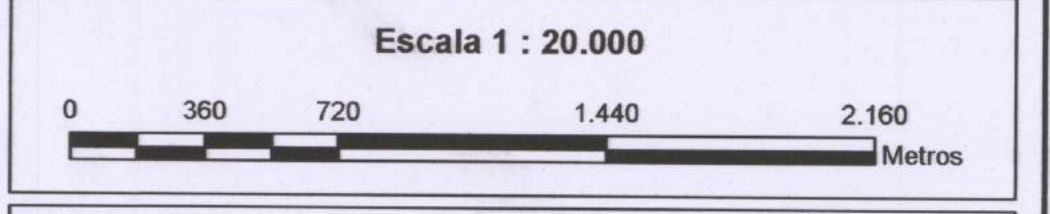

FECHA: JULIO DE 2016

LEYENDA TEMÁTICA

VÁLVULAS	

RED MATRIZ	
DIAMETRO	SIMBOLOGÍA
16" - 20"	
24" - 30"	
60" - 78"	

ACUEDUCTO PROYECTADO	
DIAMETRO	SIMBOLOGÍA
2" - 4"	
6" - 8"	
10" - 14"	
30" - 48"	

RED DOMICILIARIA	
DIAMETRO	SIMBOLOGÍA
1" - 2"	
3" - 4"	
6" - 8"	
10" - 15"	

RESERVA HÍDRICA	
TANQUE ALMACENAMIENTO	