




Escala 1:2.000
0 30 60 120 180 240 Metros

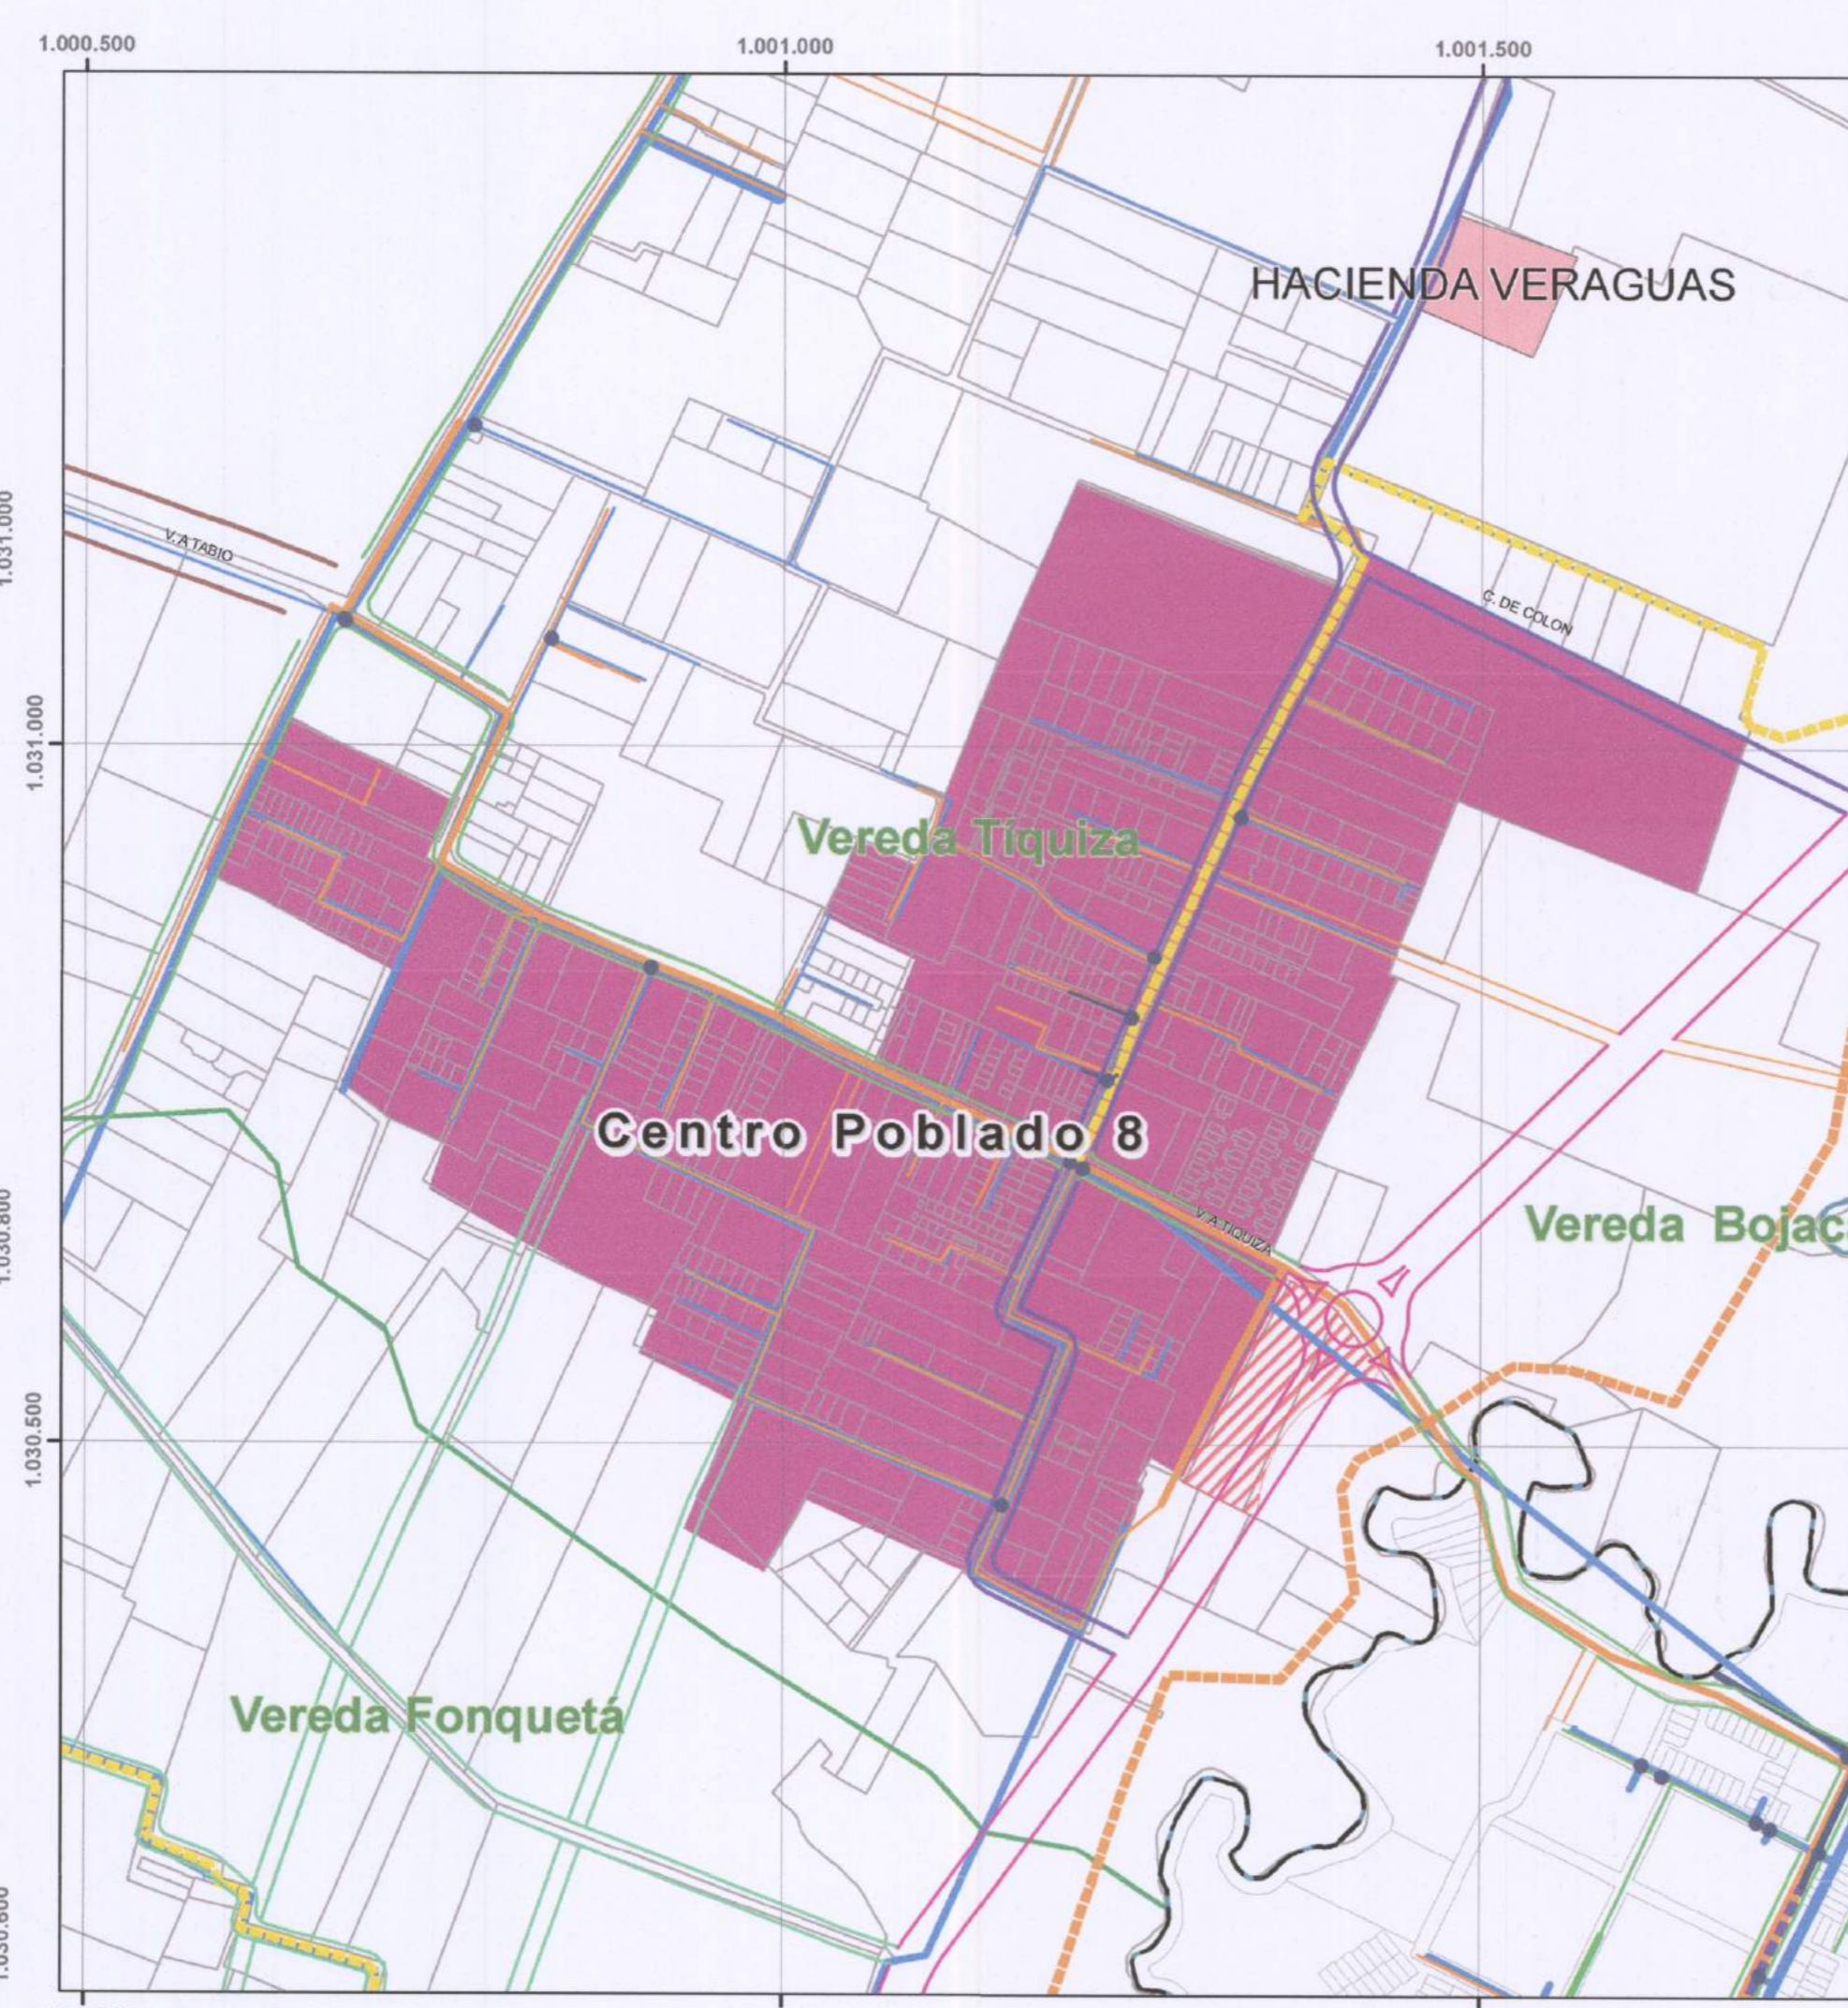


Escala 1:5.000
0 75 150 300 450 600 Metros

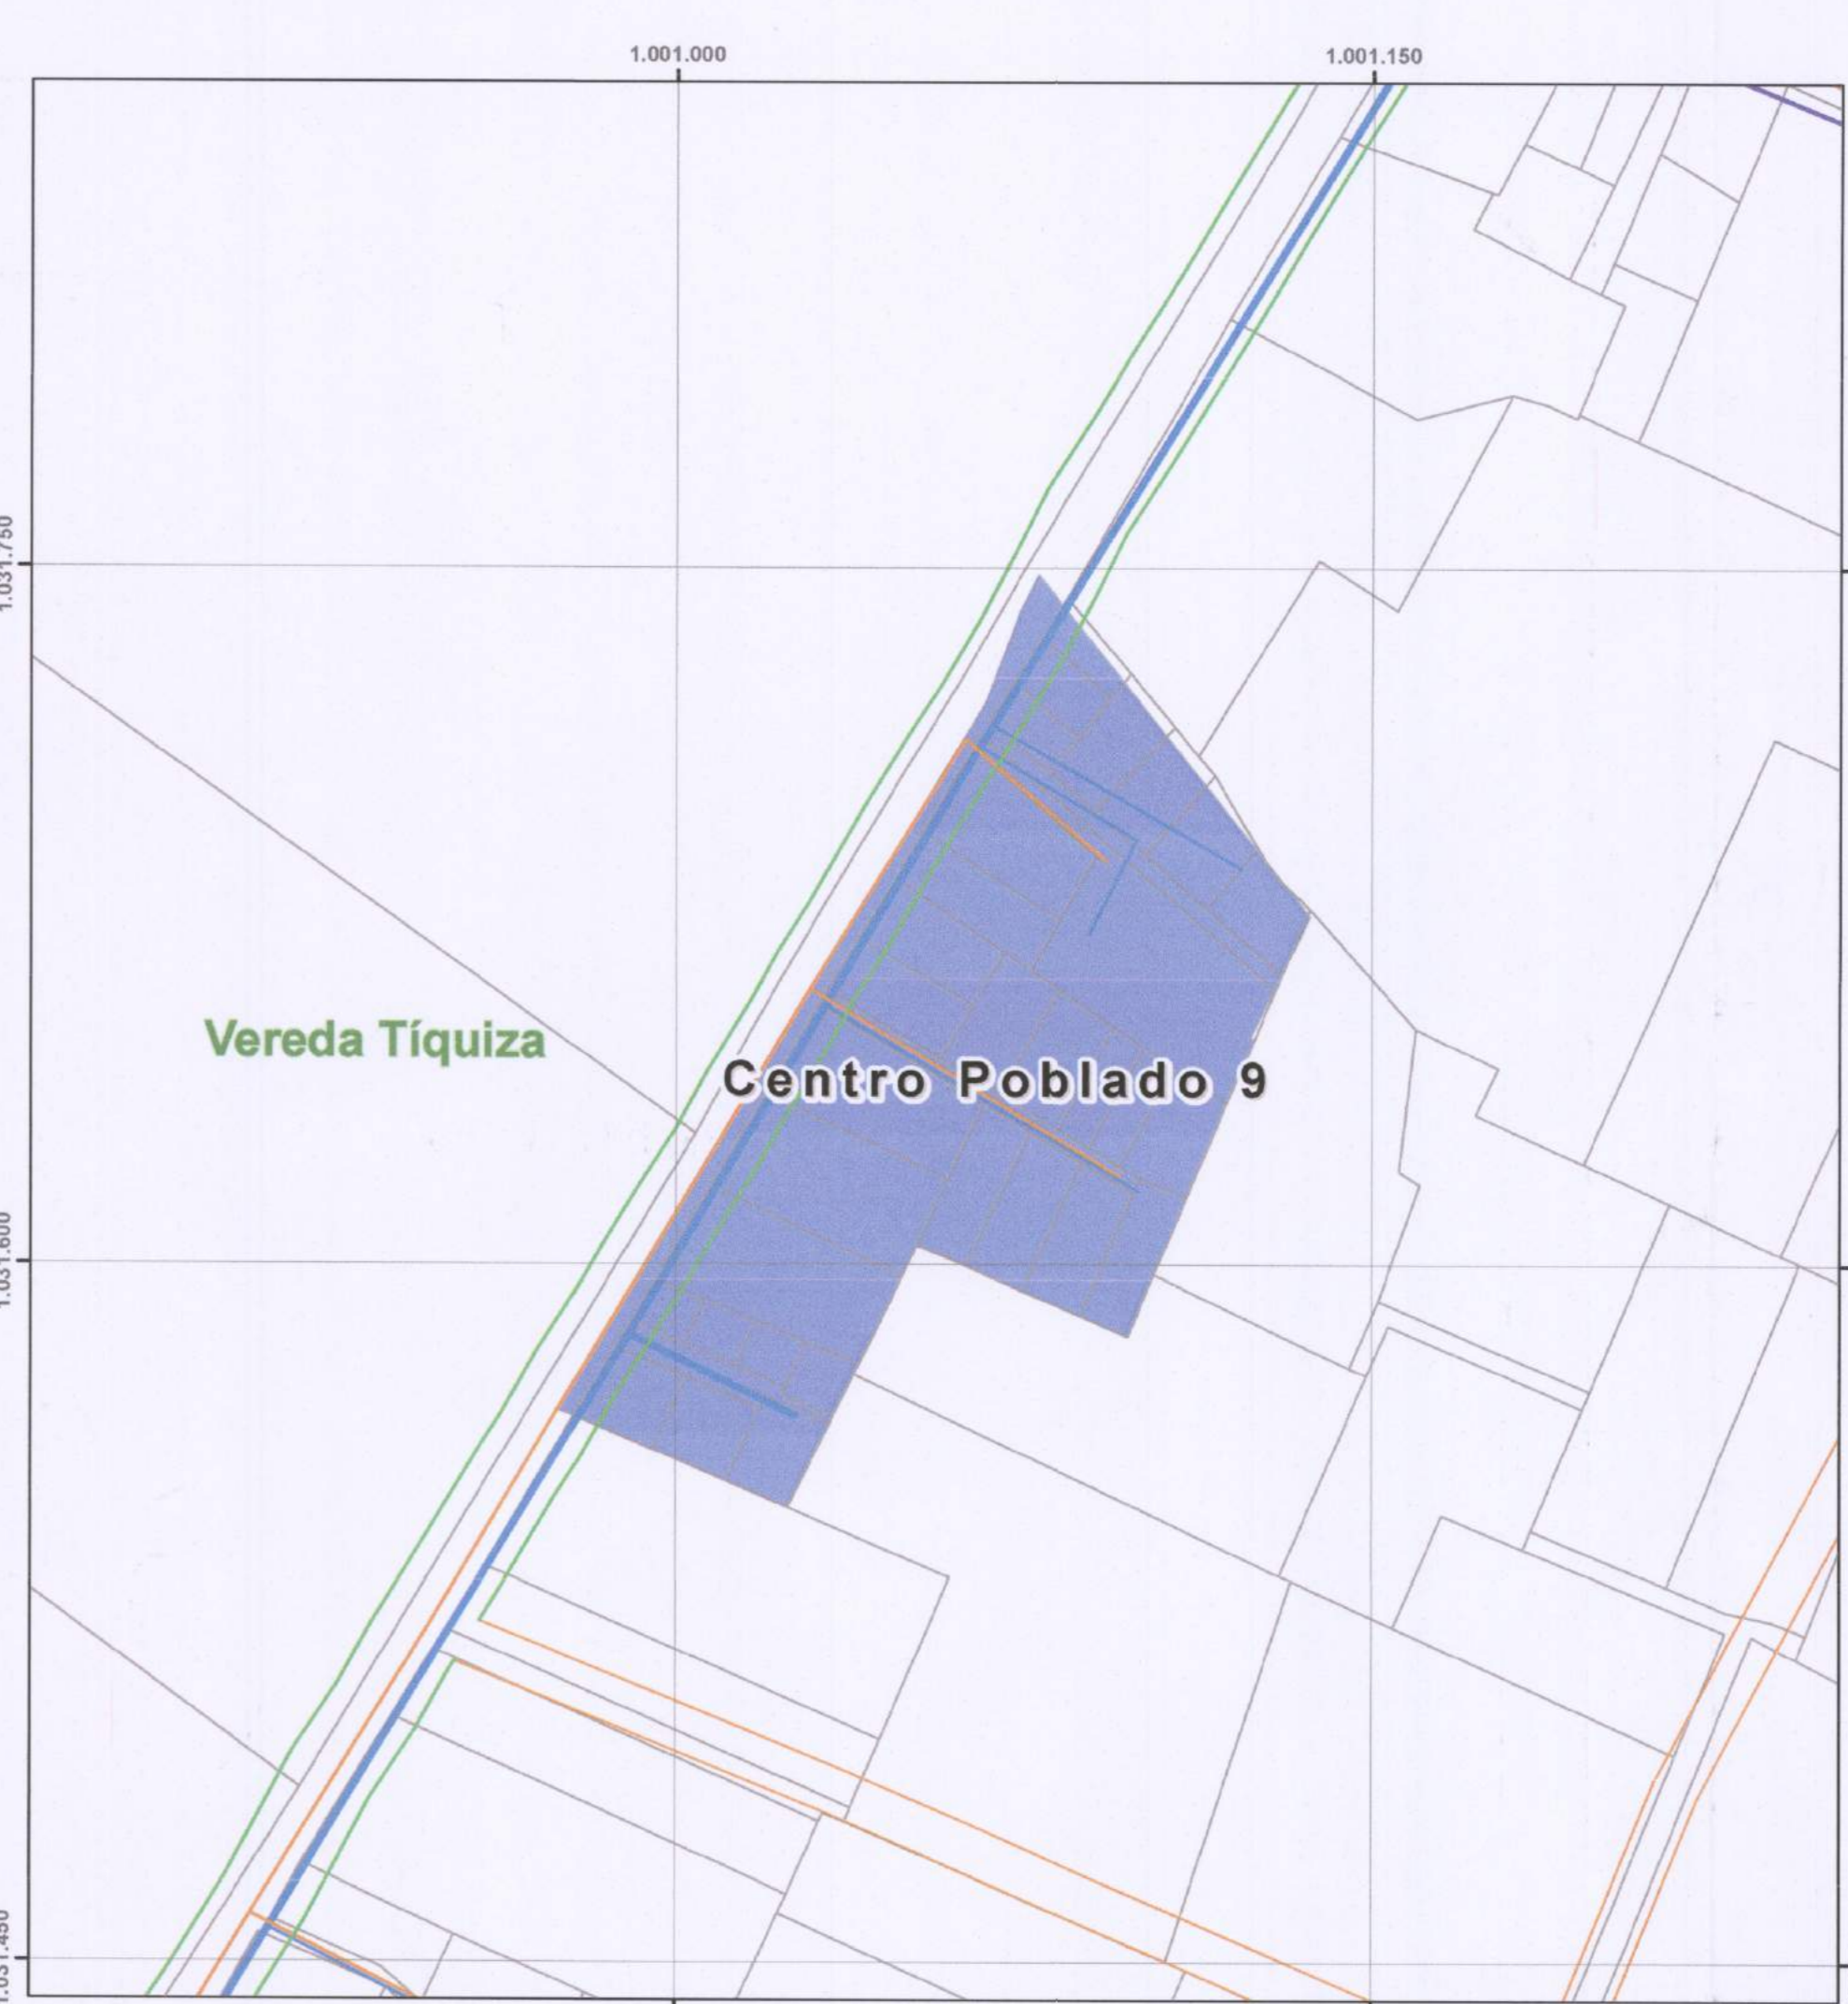

Escala 1:1.500
0 20 40 80 120 160 Metros

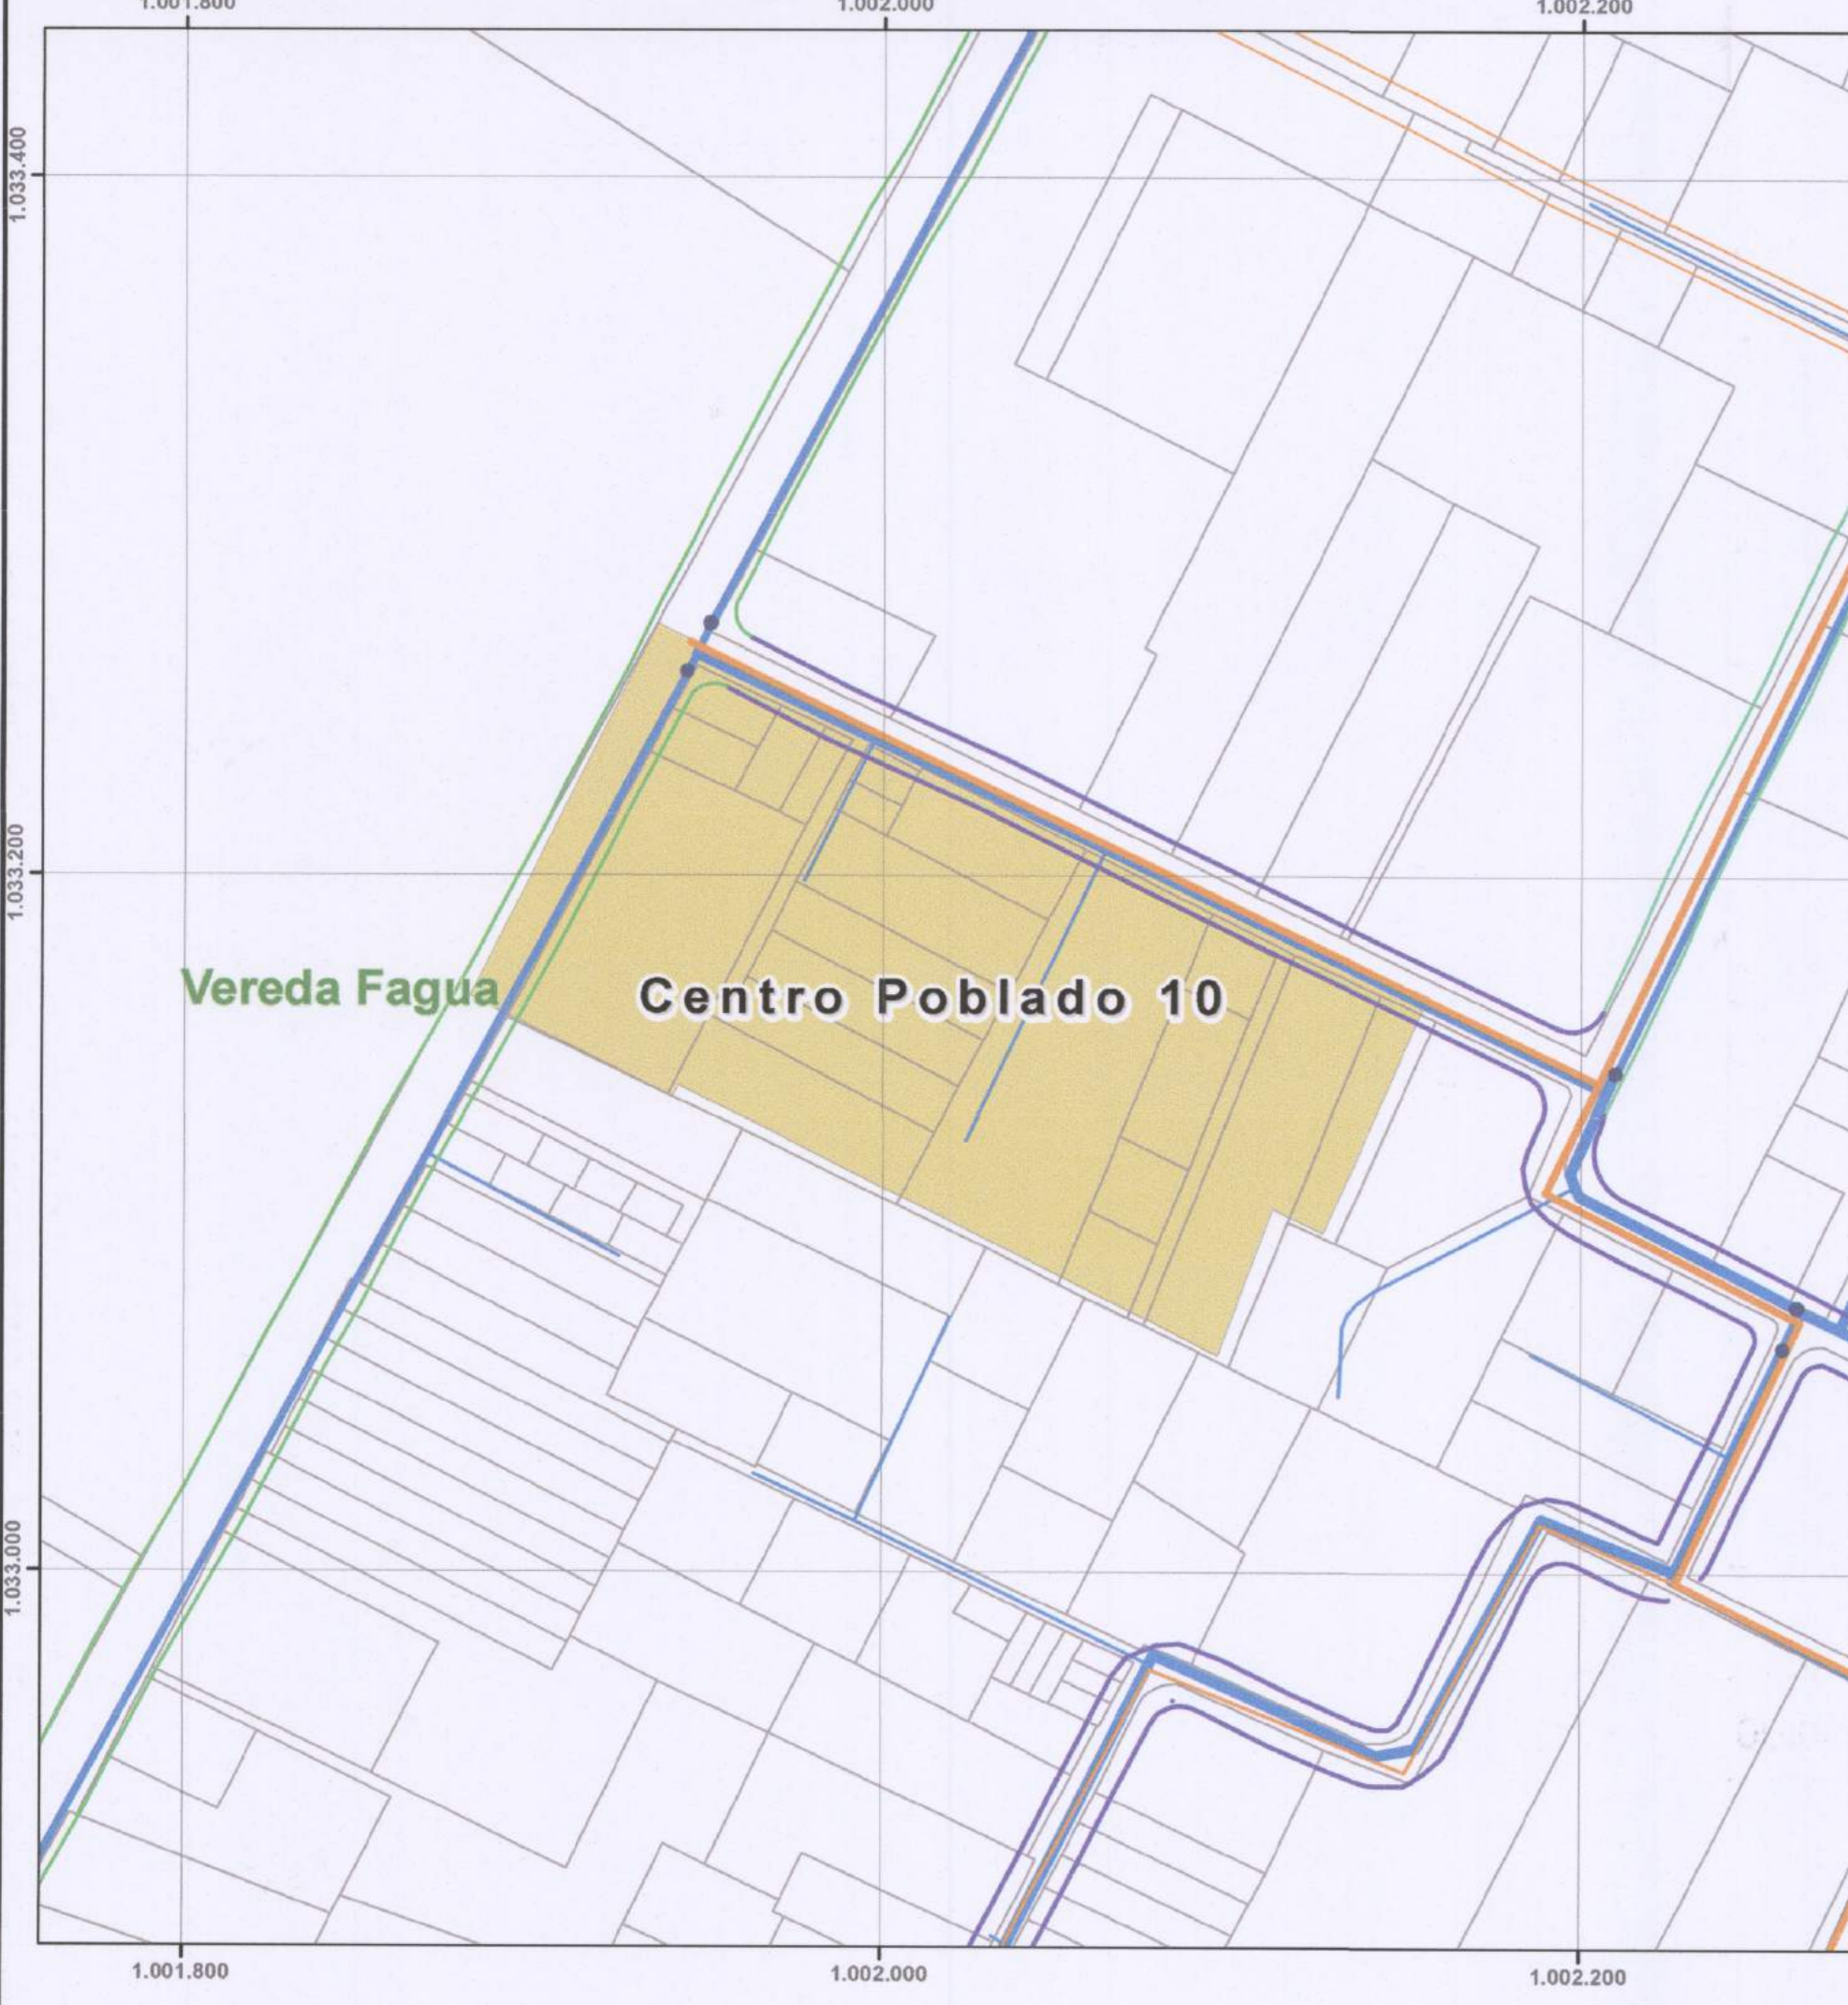

Escala 1:2.000
0 30 60 120 180 240 Metros

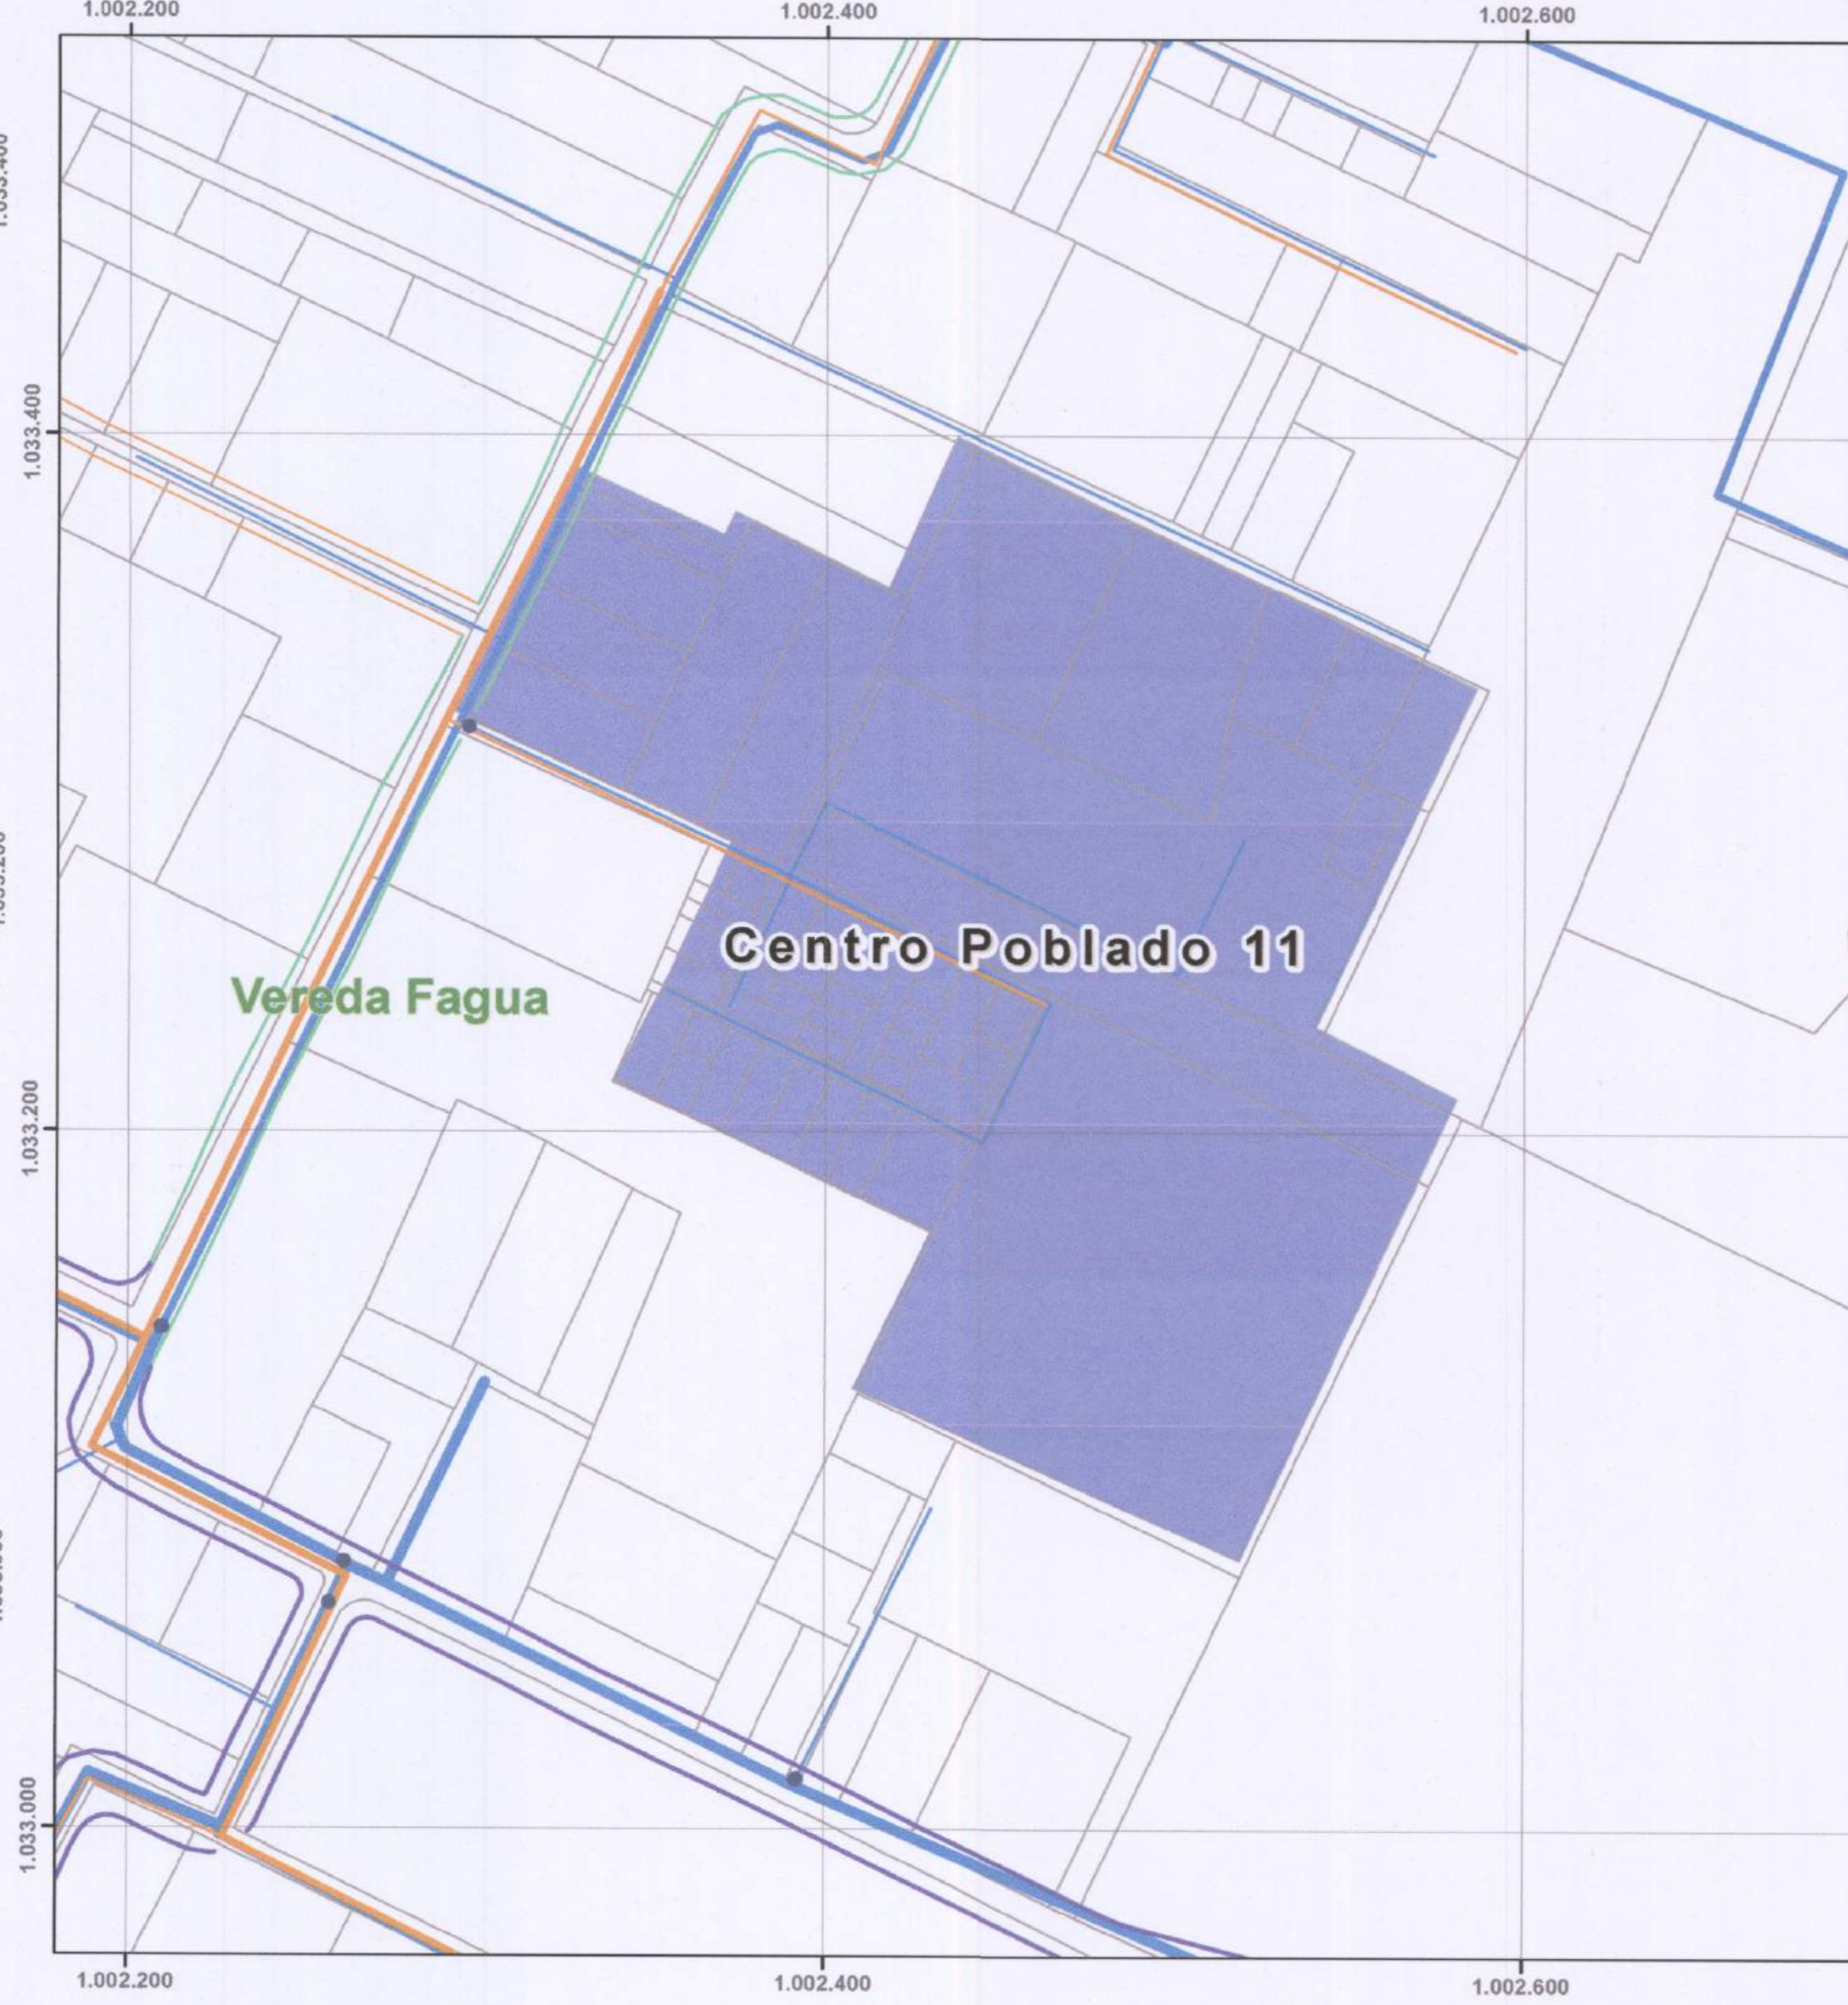

Escala 1:2.000
0 30 60 120 180 240 Metros

CENTROS POBLADOS RURALES			
NOMBRE	SIMBOLOGIA	AREA	%
CP 1: RINCÓN SANTO		1,83	1,83
CP 2: SABANETA		8,43	8,39
CP 3: PUEBLO FUERTE		4,11	4,09
CP 4: PUENTE CACIQUE		15,02	14,94
CP 5: SANTA BÁRBARA		2,10	2,09
CP 6: LA PAZ, EL ESPEJO		18,48	18,39
CP 7: EL DARIÉN		3,76	3,74
CP 8: CUATRO ESQUINAS		37,14	36,96
CP 9: VILLA JULIANA		1,40	1,39
CP 10: EL RINCONCITO		2,86	2,85
CP 11: CHIQUILINDA		5,36	5,33
TOTAL CENTROS POBLADOS		100,50	100,00



ALCALDÍA MUNICIPAL DE CHÍA
DEPARTAMENTO ADMINISTRATIVO DE PLANEACION
DIRECCION DE ORDENAMIENTO TERRITORIAL

PLAN DE ORDENAMIENTO TERRITORIAL

CENTROS POBLADOS RURALES


LEONARDO DONOSO RUIZ
ALCALDE MUNICIPAL

JOSÉ ENRIQUE SUAREZ HERNÁNDEZ
DIRECTOR DE DEPARTAMENTO ADMINISTRATIVO DE PLANEACION

- CONVENCIONES**
- Limite Municipal
 - Veredas
 - Perimetro Urbano
 - Predial Urbano
 - Predial Rural
 - Conservación Urbana
 - Eje Río Bogotá
 - Eje Río Frío
- SISTEMA DE ACUEDUCTO**
- | | | |
|------------|----------------------|------------------|
| Red Matriz | Acueducto Proyectado | Red Domiciliaria |
| 16" - 20" | 2" - 4" | 1" - 2" |
| 24" - 30" | 6" - 8" | 3" - 4" |
| 60" - 78" | 10" - 14" | 6" - 8" |
| Válvulas | 30" - 48" | 10" - 15" |
- SISTEMA DE ALCANTARILLADO**
- | | | |
|---------------|-------------------|------------------|
| Aguas Lluvias | Tubería Combinada | Aguas Residuales |
| 8" - 14" | 6" - 12" | 6" - 12" |
| 16" - 24" | 14" - 18" | 12" - 20" |
| 26" - 36" | 26" - 28" | 20" - 30" |
| 40" - 48" | 30" - 38" | 30" - 48" |
- Proyectado
- SISTEMA VIAL**
- V. 1
 - V. 2
 - V. 3
 - V. 4
 - V. 5
 - Anillo Veredal
 - Via Colectora Local

OBSERVACIONES

LOCALIZACIÓN GENERAL

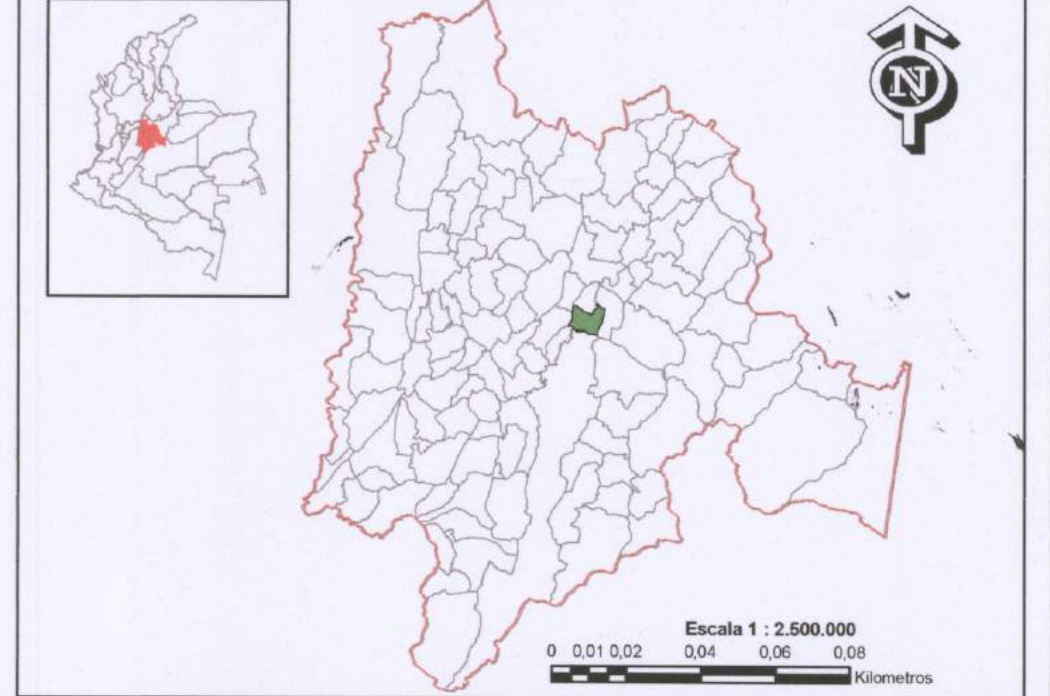

INFORMACIÓN DE REFERENCIA

Datum Geodésico: MAGNA - SIRGAS
Elipsoide: GRS80
Proyección Cartográfica: Transverse_Mercator
Origen de la Zona: Bogotá
Sistema de Coordenada Geográfica: PCS - Chía - Cua
Meridiano Principal: Greenwich 75°W
Coordenadas Geográficas: 04° 51' 02,823" Latitud Norte
74° 02' 42,267" Longitud Oeste
Coordenadas Planas: 1000.000 metros Norte
1000.000 metros Este
Factor de Escala: 1,00
Unidad Lateral: Metros
Unidad Angular: Grados
Fuente: Cartografía Acuerdo 017 de 2000 (POT)
Cartografía Base Predial IGAC - 2014

FECHA: JULIO DE 2016