



ALCALDÍA MUNICIPAL DE CHÍA
SECRETARÍA DE PLANEACIÓN
GRUPO DE ORDENAMIENTO TERRITORIAL

REVISIÓN
PLAN DE ORDENAMIENTO TERRITORIAL

SISTEMA VIAL RURAL

GUILLERMO VARELA ROMERO
ALCALDE MUNICIPAL


SANTIAGO ECHANDÍA GUTIÉRREZ
SECRETARIO PLANEACIÓN

CONVENCIONES

- | | |
|-------------------|--------------------|
| LÍMITES | HIDROGRAFÍA |
| Límite Municipal | Drenaje_Sencillo |
| Municipio de Chía | Drenaje_Doble |
| Veredas | Laguna |
| Perímetro Urbano | HIPSOGRAFÍA |
| Predial Rural | Curva de Nivel |
| VÍAS | |
| Vías Rurales | |
| Via Férrea | |

OBSERVACIONES

LOCALIZACIÓN GENERAL

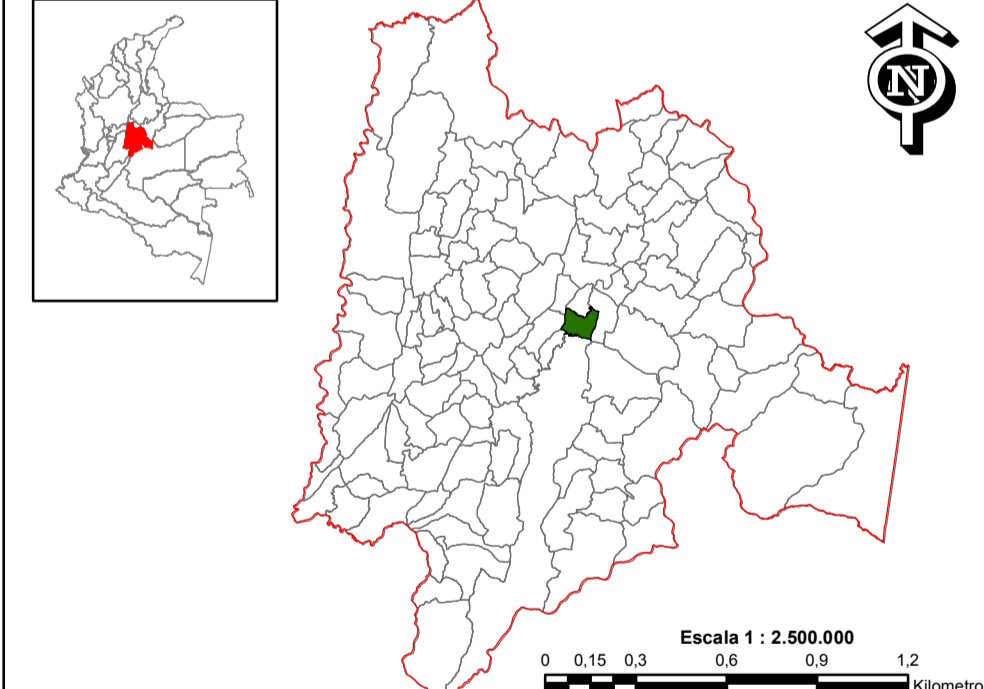

INFORMACIÓN DE REFERENCIA

Datum Geodésico:	MAGNA - SIRGAS
Elipsoide:	GRS80
Proyección Cartográfica:	Transverso_Mercator
Origen de la Zona:	Bogotá
Sistema de Coordenada Geográfica:	PCS, Chía, Cun
Meridiano Principal:	Greenwich 0° 0' 0"
Coordenadas Geográficas:	04° 51' 06.523" Latitud Norte 74° 03' 42.967" Longitud Oeste
Coordenadas Planas:	1'000.000 metros Norte 1'000.000 metros Este
Factor de Escala:	1.00
Unidad Lineal:	Metros
Unidad Angular:	Grados
Fuente:	Cartografía Acuerdo 017 de 2000 (POT) Cartografía Base Predial IGAC - 2010

Escala 1 : 25.000



FECHA: NOVIEMBRE DE 2015

