




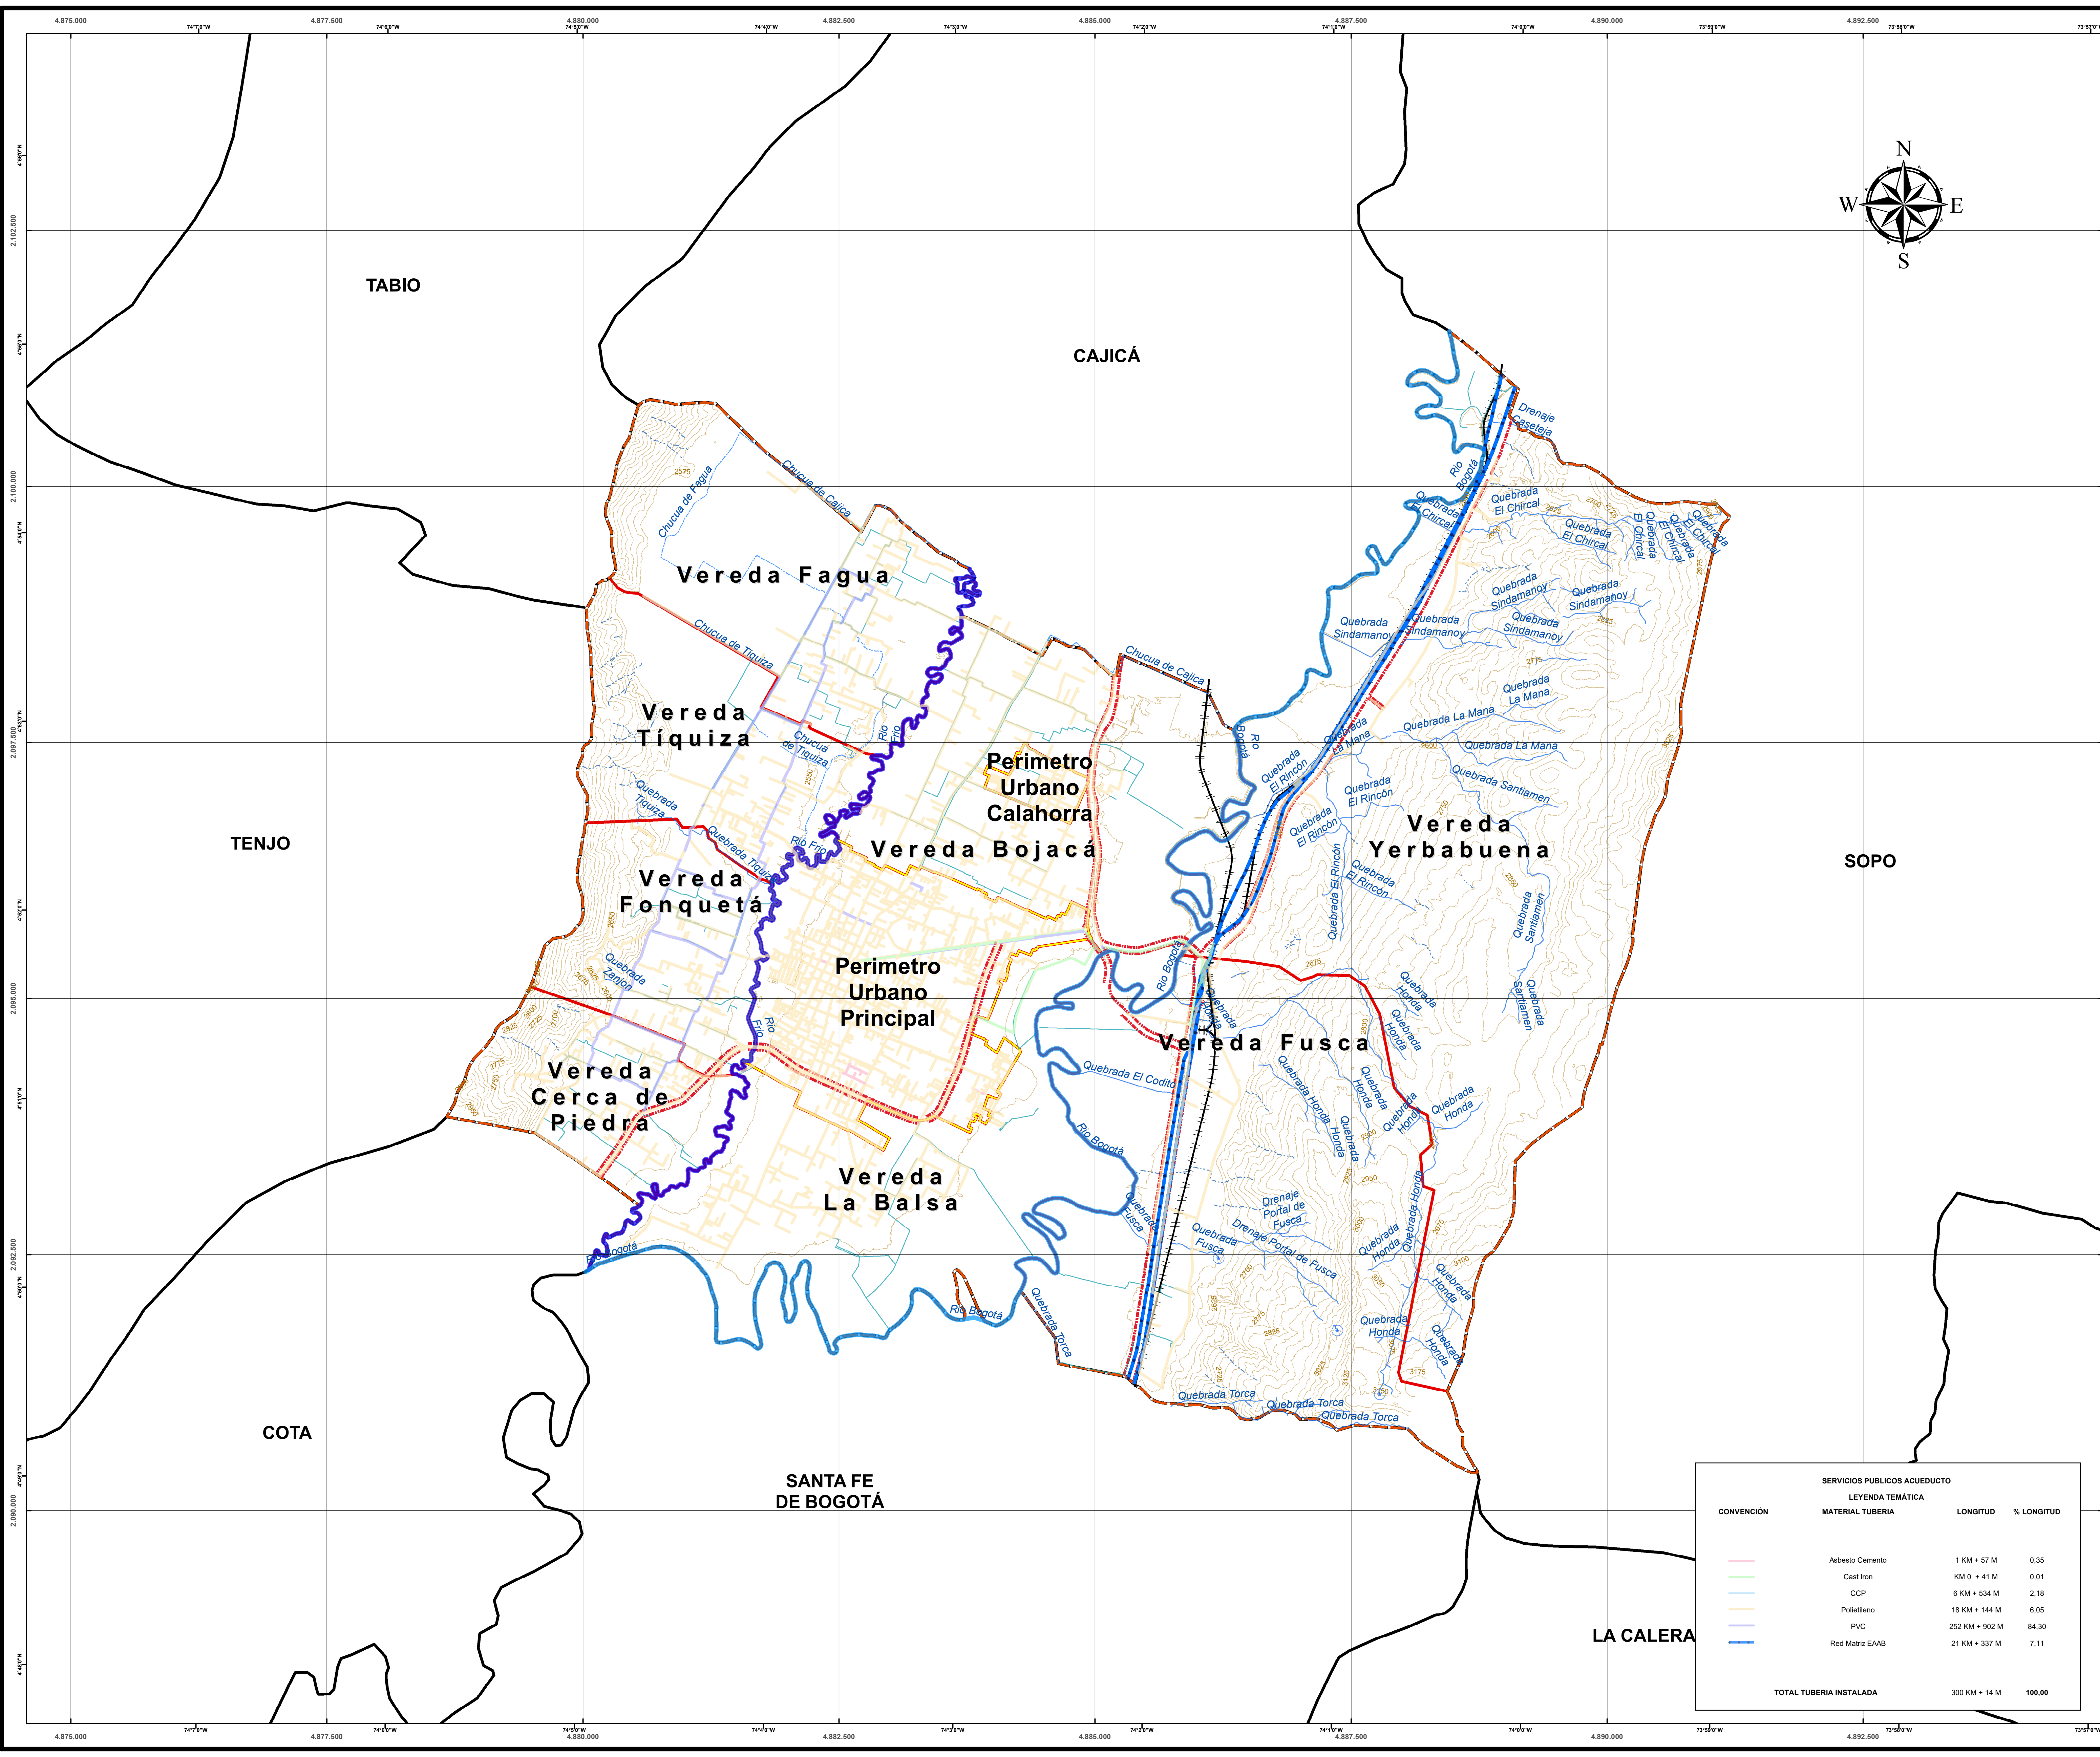

ALCALDÍA MUNICIPAL DE CHÍA
SECRETARÍA DE PLANEACIÓN
DIRECCIÓN DE ORDENAMIENTO TERRITORIAL Y PLUSVALÍA

DIAGNOSTICO
PLAN DE ORDENAMIENTO TERRITORIAL

"SERVICIO PUBLICO ACUEDUCTO"

LUIS CARLOS
SEGURA RUBIANO
ALCALDE MUNICIPAL


CAMILO ANDRÉS
CANTOR GONZALEZ
SECRETARIO DE PLANEACIÓN

CONVENCIONES

- NacimientosChia
- EjeRioBogotaChia
- EjeRioFrioChia
- EscorrentiasChia
- ChucuaChia
- QuebradasChia
- ValladoChia
- ViasPrincipalesChia
- ViaFerreiaChia
- Curvas de Nivel 1:25000
- ChiaCundinamarca
- MunicipiosBordeChia
- PUrbanosChiaCundinamarca
- VeredasChiaCundinamarca

OBSERVACIONES

LOCALIZACIÓN DEPARTAMENTAL

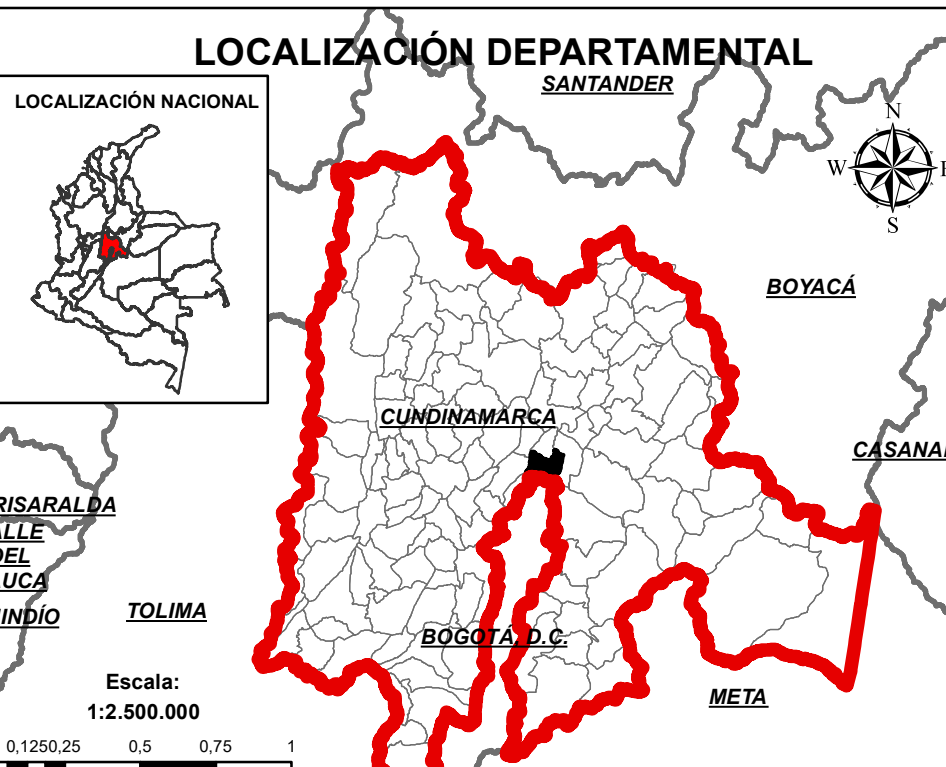

0 0,1250,25 0,5 0,75 1 Kilómetros

INFORMACIÓN DE REFERENCIA
Con Base Resoluciones IGAC 471 y 509 de 2020

Datum Geodésico: MAGNA - SIRGAS

Elipsoide: GRS80

Proyección Cartográfica: Transversa_Mercator

Sistema de Coordenadas Geográficas: CTM 12 (Colombia)

Meridiano Principal: Greenwich 0° 0' 0"

Coordenadas Geográficas: 04° 00' 00,000" Latitud Norte
73° 00' 00,000" Longitud Oeste

Coordenadas Planas: 2'000.000 metros Norte
5'000.000 metros Este

Factor de Escala: 0,9992000

Unidad Lineal: Metros

Unidad Angular: Grados

Escala:
1:25.000
1 centimeter = 250 meters



FECHA: NOVIEMBRE DE 2020

SERVICIOS PUBLICOS ACUEDUCTO			
LEYENDA TEMÁTICA			
CONVENCIÓN	MATERIAL TUBERIA	LONGITUD	% LONGITUD
	Aebesto Cemento	1 KM + 57 M	0,35
	Cast Iron	KM 0 + 41 M	0,01
	CCP	6 KM + 534 M	2,18
	Poliétileno	18 KM + 144 M	6,05
	PVC	252 KM + 902 M	84,30
	Red Matriz EAAB	21 KM + 337 M	7,11
TOTAL TUBERIA INSTALADA		300 KM + 14 M	100,00