


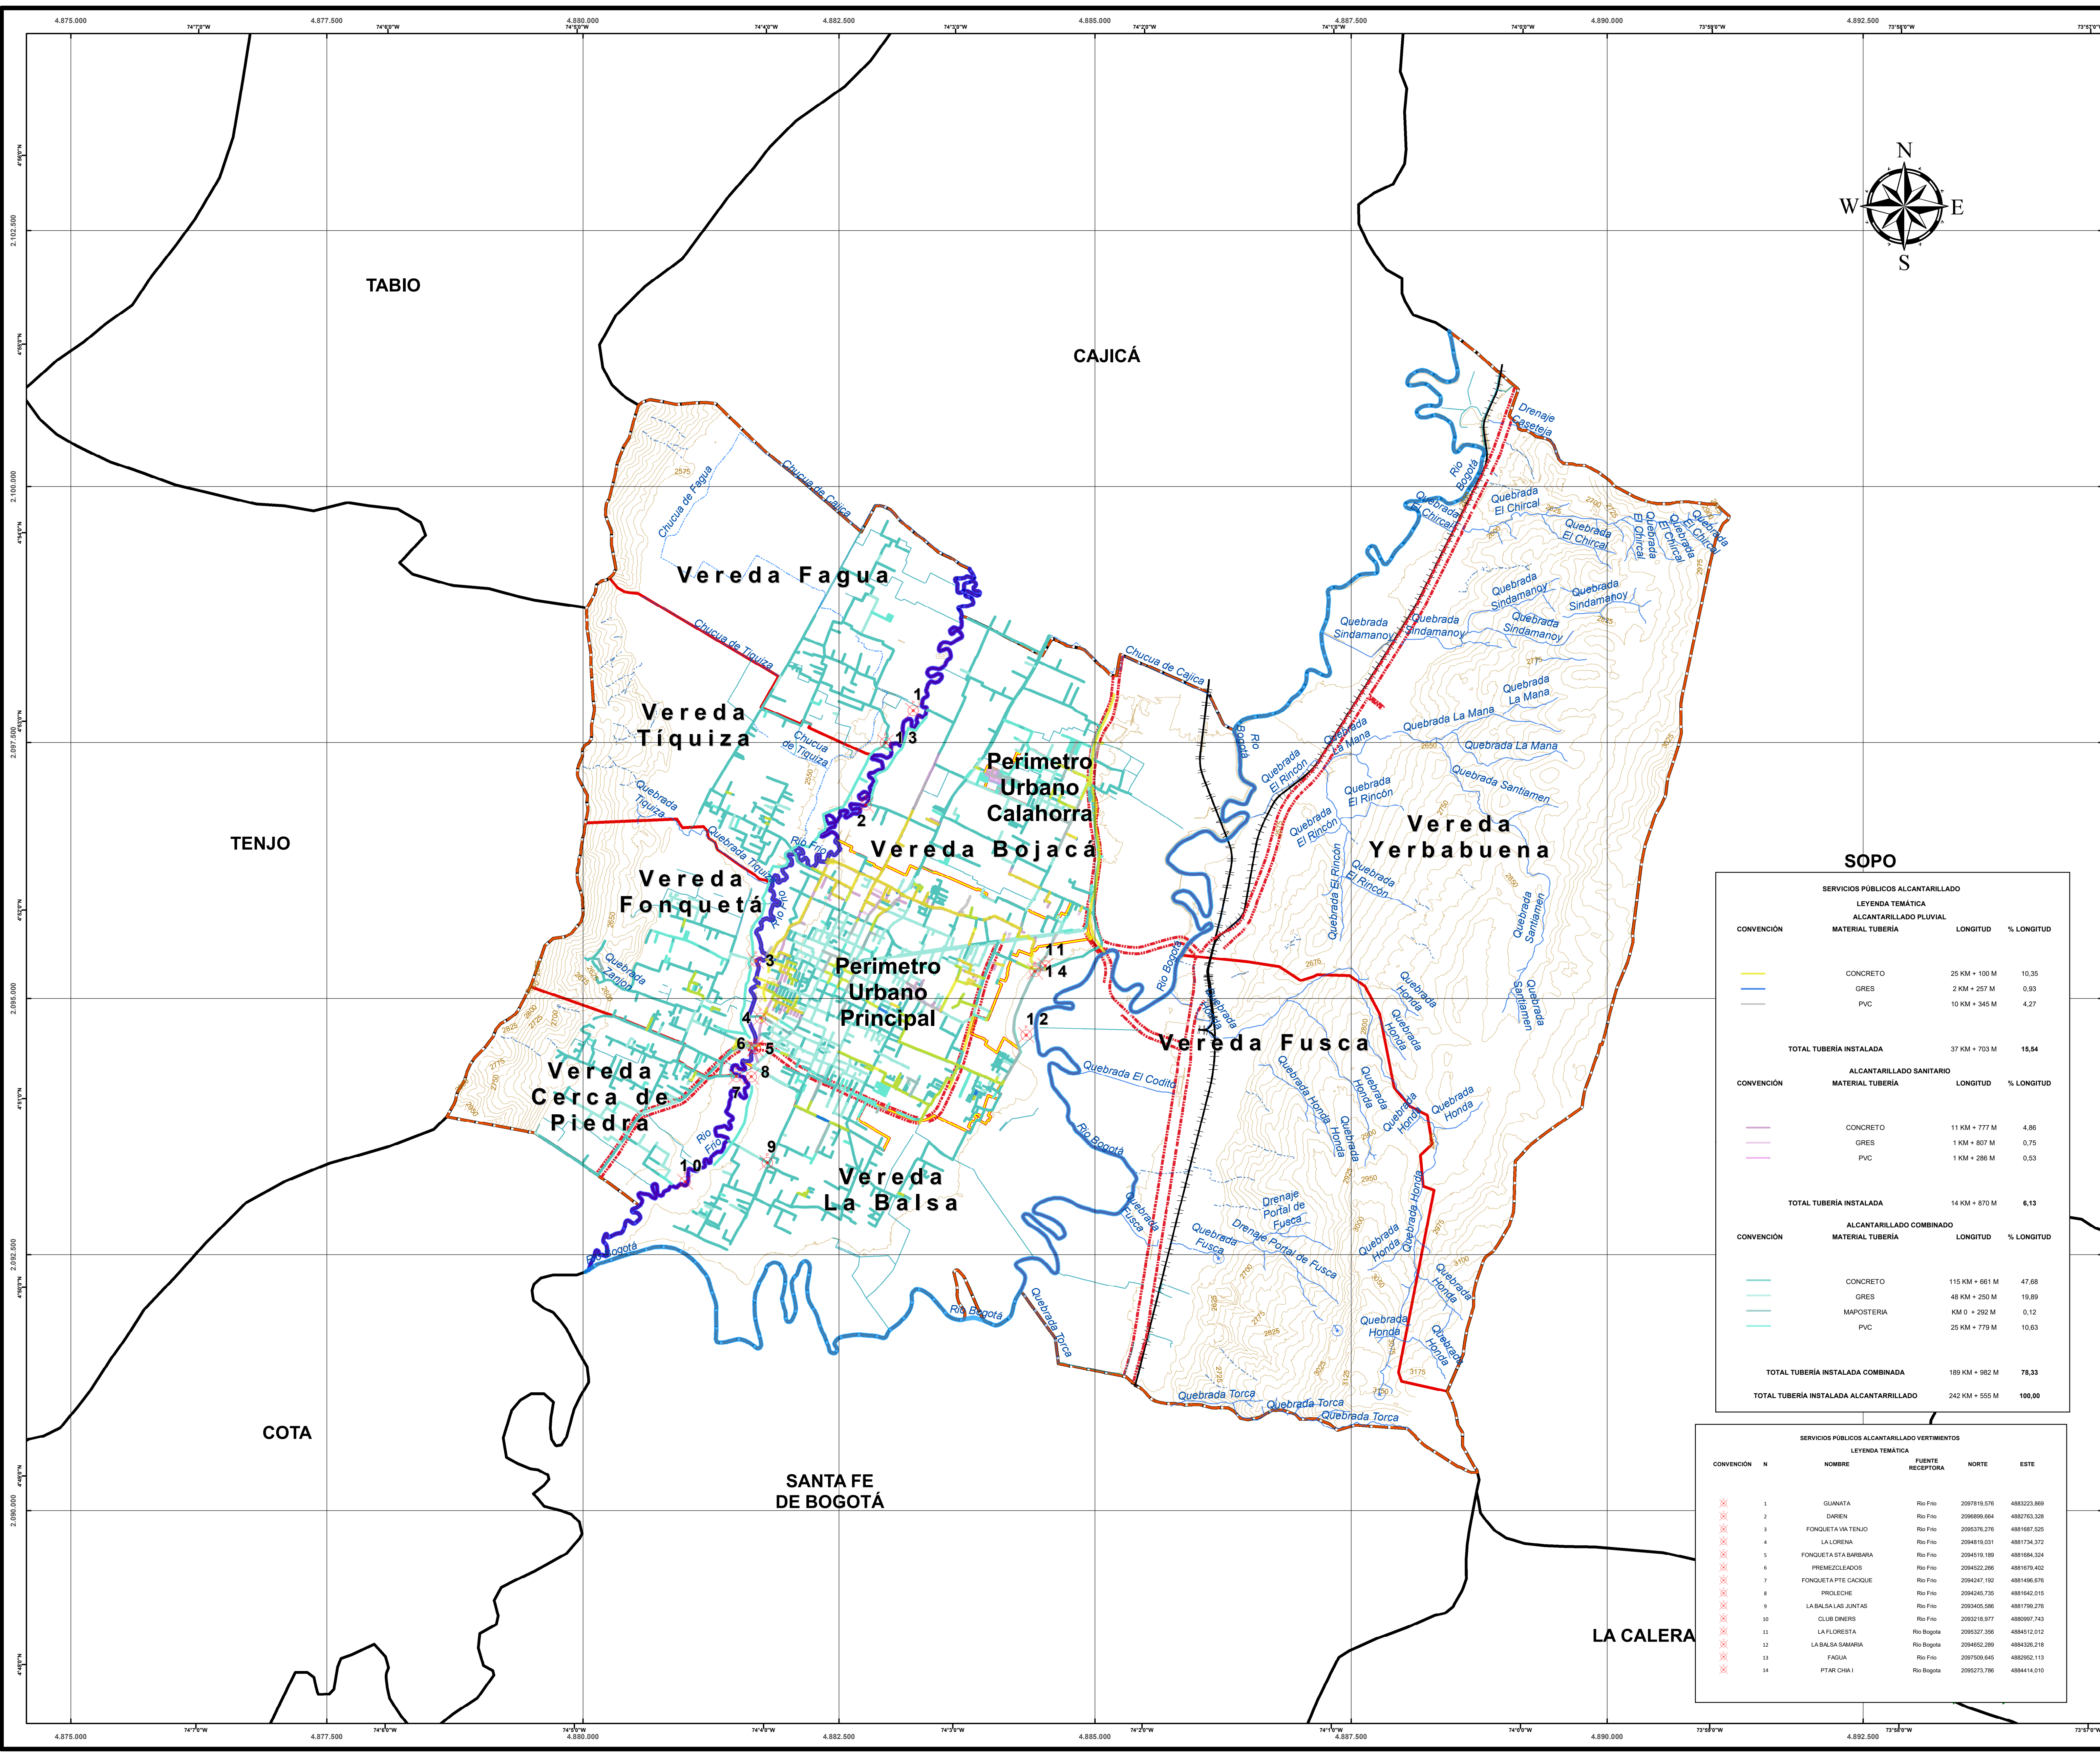



ALCALDÍA MUNICIPAL DE CHÍA

SECRETARÍA DE PLANEACIÓN

DIRECCIÓN DE ORDENAMIENTO TERRITORIAL Y PLUSVALÍA

DIAGNOSTICO

PLAN DE ORDENAMIENTO TERRITORIAL

"SERVICIO PUBLICO ALCANTARILLADO"

LUIS CARLOS
SEGURA RUBIANO
ALCALDE MUNICIPAL

CAMILO ANDRÉS
CANTOR GONZALEZ
SECRETARIO DE PLANEACIÓN

CONVENCIONES

 NacimientoChia

 EjeRioBogotaChia

 EjeRioFrioChia

 EscorrentiasChia

 ChucuaChia

 QuebradasChia

 ValladoChia

 ViasPrincipalesChia

 ViaFerreaChia

 Curvas de Nivel 1:25000

 ChiaCundinamarca

 MunicipiosBordeChia

 PUrbanoChiaCundinamarca

 VeredasChiaCundinamarca

OBSERVACIONES

LOCALIZACIÓN DEPARTAMENTAL

LOCALIZACIÓN NACIONAL



BOYACÁ

CASANARE

META

TOLIMA

RISARALDA

VALLE DEL CAUCA

QUINDIO

Escala: 1:2.500.000

0 0,1250,25 0,5 0,75 1 Kilómetros

INFORMACIÓN DE REFERENCIA

Con Base Resoluciones IGAC 471 y 509 de 2020

Datum Geodésico: MAGNA - SIRGAS

Elipsoide: GRS80

Proyección Cartográfica: Transverse_Mercator

Sistema de Coordenadas Geográficas: CTM 12 (Colombia)

Meridiano Principal: Greenwich 0°0'0"

Coordenadas Geográficas: 04°00'00,000" Latitud Norte

73°00'00,000" Longitud Oeste

Coordenadas Planas: 2'000.000 metros Norte

5'000.000 metros Este

Factor de Escala: 0,9992000

Unidad Angular: Metros

Grados

Escala: 1:25.000

1 centimeter = 250 meters

0 0,4 0,8 1,6 2,4 Kilómetros

FECHA: NOVIEMBRE DE 2020

SOPO

SERVICIOS PÚBLICOS ALCANTARILLADO			
LEYENDA TEMÁTICA			
CONVENCIÓN	MATERIAL TUBERÍA	LONGITUD	% LONGITUD
	CONCRETO	25 KM + 100 M	10,35
	GRES	2 KM + 257 M	0,93
	PVC	10 KM + 345 M	4,27
TOTAL TUBERÍA INSTALADA		37 KM + 703 M	15,54
ALCANTARILLADO SANITARIO			
CONVENCIÓN	MATERIAL TUBERÍA	LONGITUD	% LONGITUD
	CONCRETO	11 KM + 777 M	4,86
	GRES	1 KM + 807 M	0,75
	PVC	1 KM + 286 M	0,53
TOTAL TUBERÍA INSTALADA		14 KM + 870 M	6,13
ALCANTARILLADO COMBINADO			
CONVENCIÓN	MATERIAL TUBERÍA	LONGITUD	% LONGITUD
	CONCRETO	115 KM + 681 M	47,68
	GRES	48 KM + 250 M	19,89
	MAPOSTERÍA	KM 0 + 292 M	0,12
	PVC	25 KM + 779 M	10,63
TOTAL TUBERÍA INSTALADA COMBINADA		189 KM + 982 M	78,33
TOTAL TUBERÍA INSTALADA ALCANTARRILLADO		242 KM + 555 M	100,00

SERVICIOS PÚBLICOS ALCANTARILLADO VERIMENTOS				
LEYENDA TEMÁTICA				
CONVENCIÓN	N	NOMBRE	FUENTE RECEPTORA	NORTE ESTE
	1	GUANATA	Rio Frio	209719,576 4893223,869
	2	DAREN	Rio Frio	2096996,664 4892763,328
	3	FONQUETA VA TENIO	Rio Frio	2095376,276 4891687,325
	4	LA LORENA	Rio Frio	2094819,031 4891734,372
	5	FONQUETA STA BARBARA	Rio Frio	2094919,189 4891684,324
	6	PREMEZCLEADOS	Rio Frio	2094322,266 4891679,402
	7	FONQUETA PTE CACIQUE	Rio Frio	2094247,192 4891696,676
	8	PROLECHE	Rio Frio	2094245,735 4891642,015
	9	LA BALSAS JUNTAS	Rio Frio	2093405,586 4891799,276
	10	CLUB DINERS	Rio Frio	2093218,977 4890997,743
	11	LA FLORESTA	Rio Bogotá	2093327,356 4894512,012
	12	LA BALSAS SAMARIA	Rio Bogotá	2094652,289 4894326,218
	13	FAGUA	Rio Frio	2097509,645 4892952,113
	14	PTAR CHIA I	Rio Bogotá	2095273,786 4894414,010