



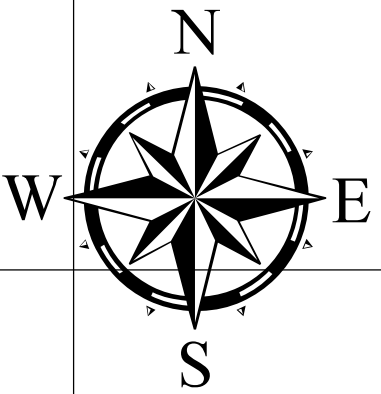

FUNCIONAL **No. DG_RU_31**

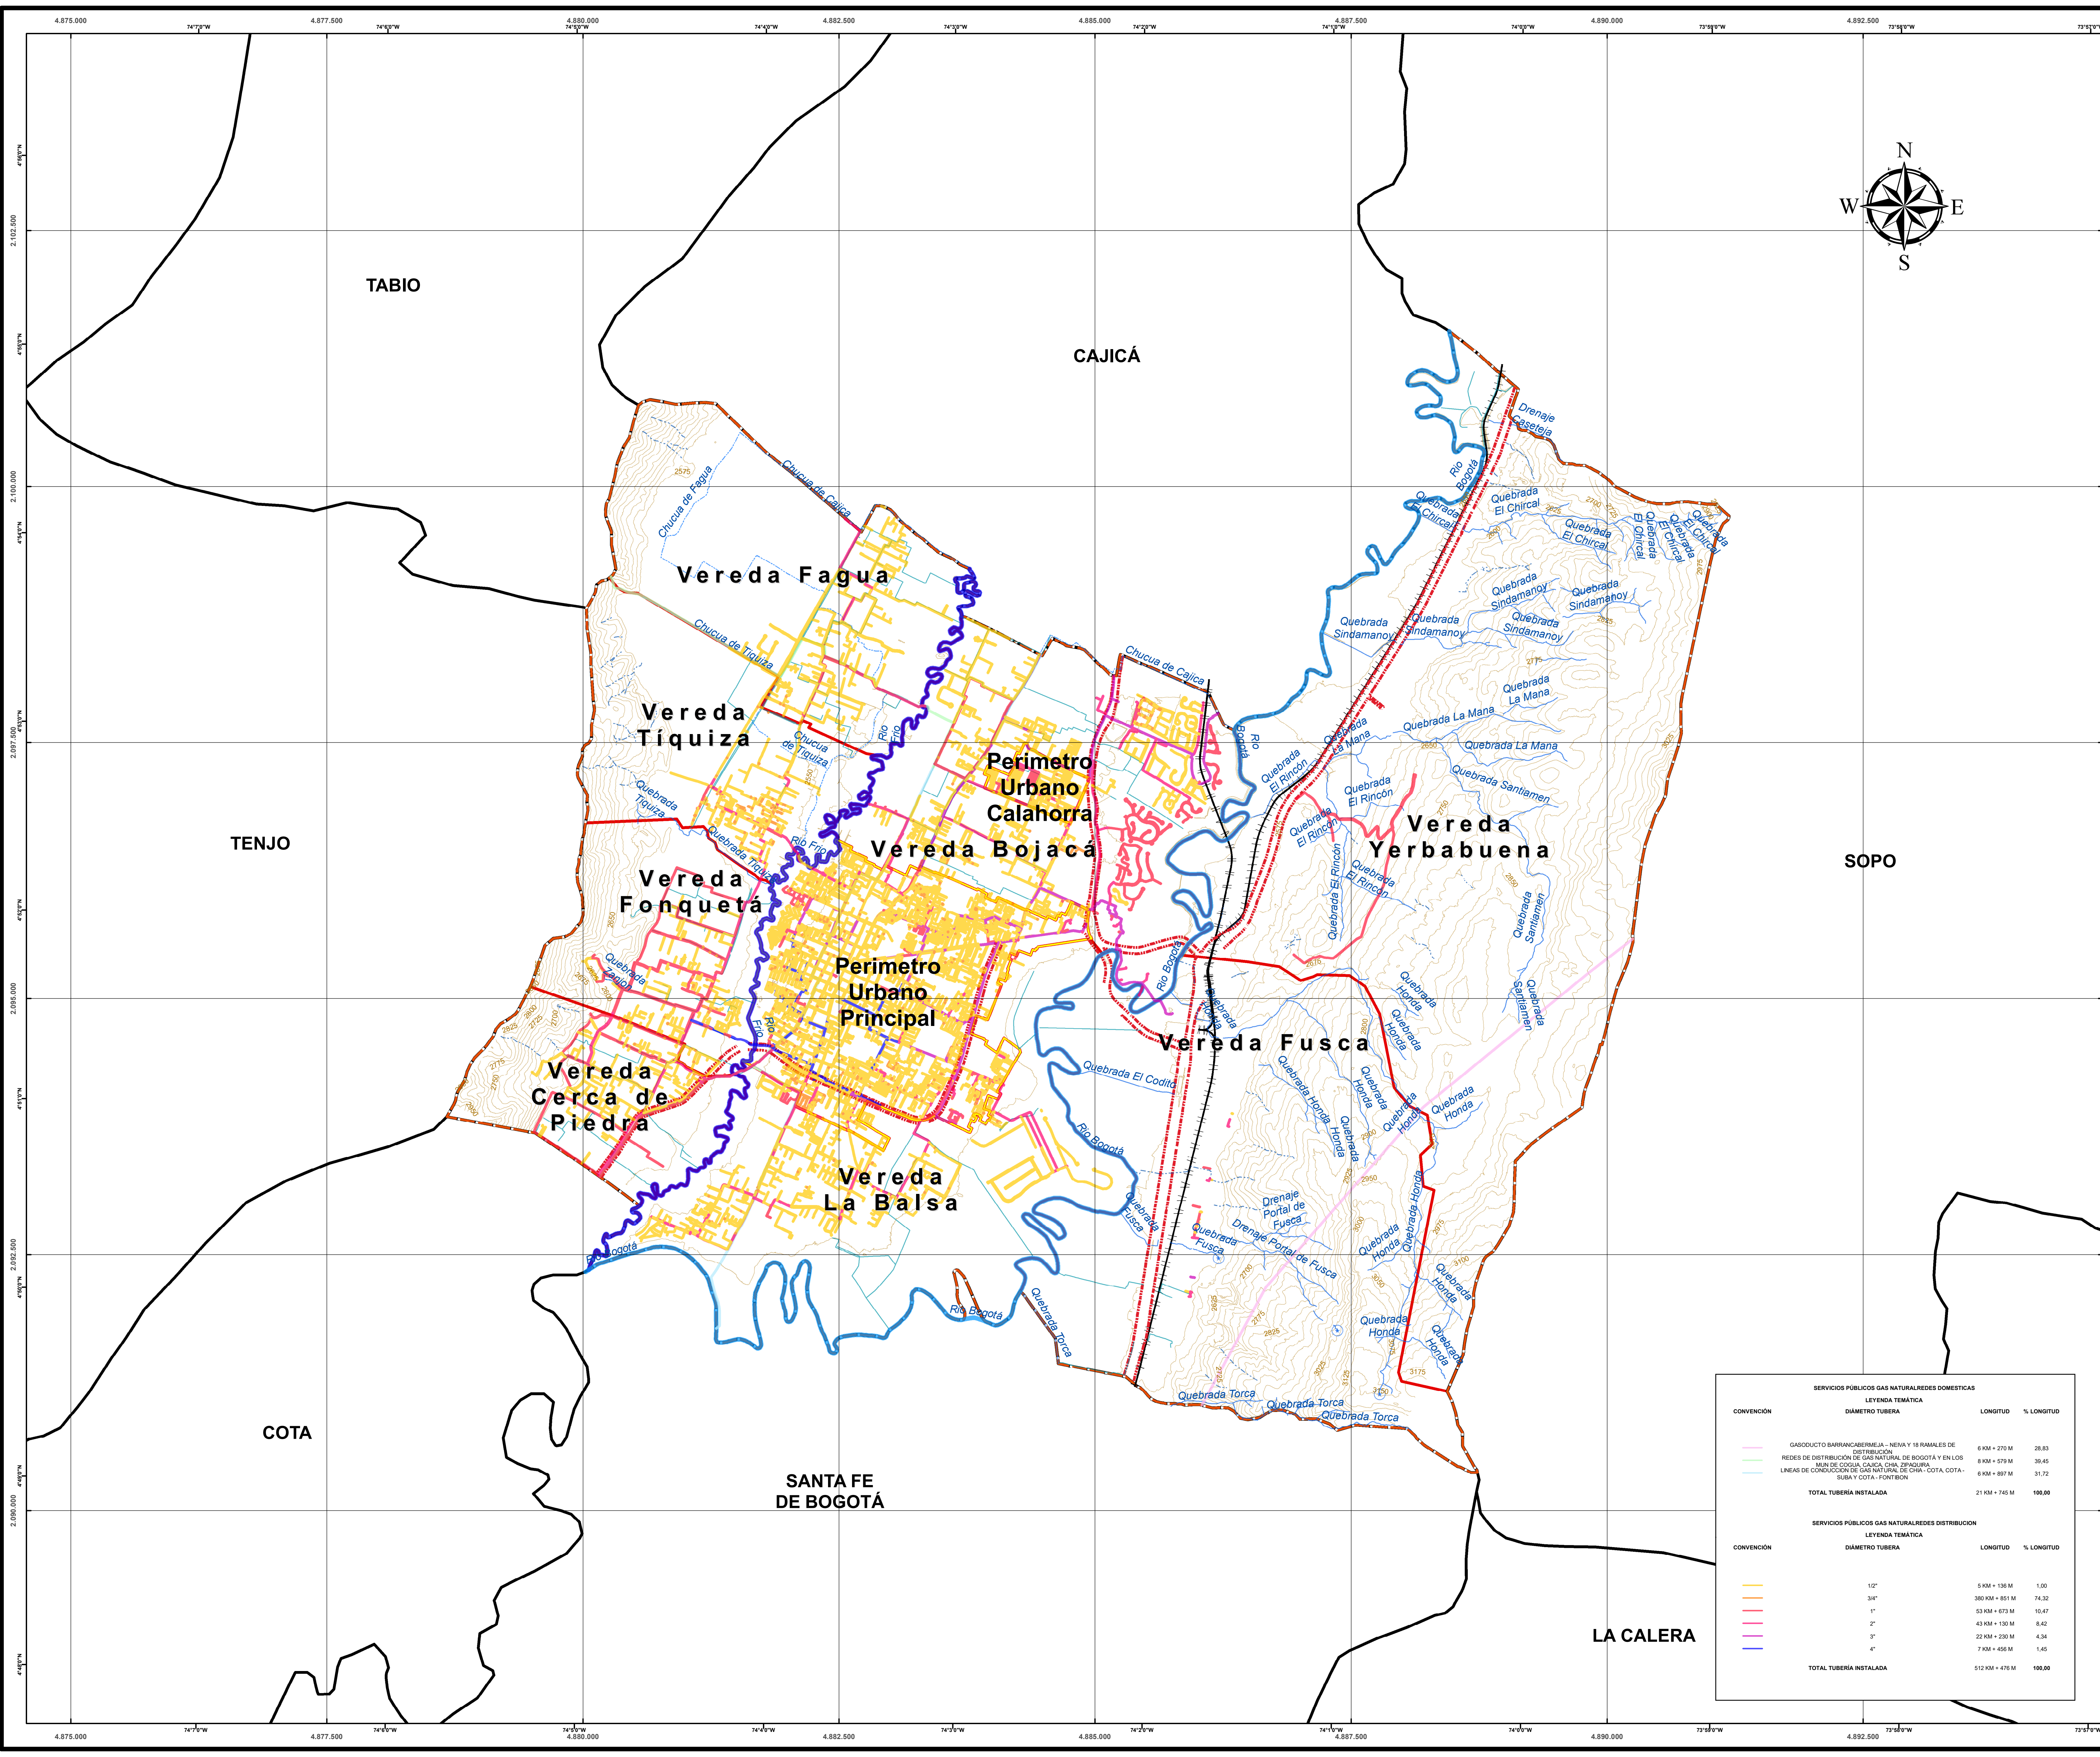

ALCALDÍA MUNICIPAL DE CHÍA

SECRETARÍA DE PLANEACIÓN
DIRECCIÓN DE ORDENAMIENTO TERRITORIAL Y PLUSVALÍA

**DIAGNOSTICO
PLAN DE ORDENAMIENTO TERRITORIAL**

"SERVICIO PUBLICO GAS"

LUIS CARLOS SEGURA RUBIANO
ALCALDE MUNICIPAL


CAMILO ANDRÉS CANTOR GONZALEZ
SECRETARIO DE PLANEACIÓN

CONVENCIONES

- NacimientosChia
- EjeRioBogotaChia
- EjeRioFrioChia
- EscorrentiasChia
- ChucuaChia
- QuebradasChia
- ValladoChia
- ViasPrincipalesChia
- ViaFerreiaChia
- Curvas de Nivel 1:25000
- ChiaCundinamarca
- MunicipiosBordeChia
- PUrbanoChiaCundinamarca
- VeredasChiaCundinamarca

OBSERVACIONES

LOCALIZACIÓN DEPARTAMENTAL

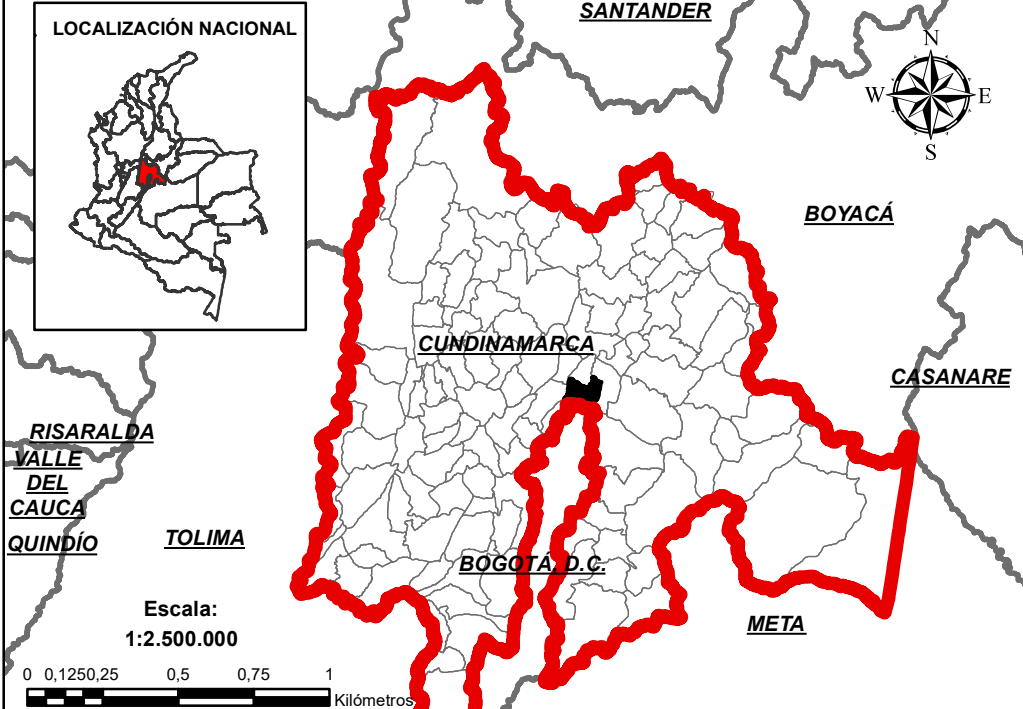

INFORMACIÓN DE REFERENCIA

Con Base Resoluciones IGAC 471 y 509 de 2020

Datum Geodésico: MAGNA - SIRGAS
Elipsoide: GRS80
Proyección Cartográfica: Transverse_Mercator

Sistema de Coordenada Geográfica: CTM 12 (Colombia)
Meridiano Principal: Greenwich 0°00'
Coordenadas Geográficas: 04°00'00.000" Latitud Norte
73°00'00.000" Longitud Oeste

Coordenadas Planas: 2'000.000 metros Norte
5'000.000 metros Este
Factor de Escala: 0.9992000
Unidad Lineal: Metros
Unidad Angular: Grados

Escala:
1:25.000

1 centimeter = 250 meters



FECHA: NOVIEMBRE DE 2020

FUNCIONAL **No. DG_RU_31**

SERVICIOS PUBLICOS GAS NATURALES REDES DOMESTICAS			
LEYENDA TEMÁTICA			
CONVENCIÓN	DIÁMETRO TUBERÍA	LONGITUD	% LONGITUD
	GASODUCTO BARRANCABERMEJA - NEVA Y 18 RAMALES DE DISTRIBUCIÓN	6 KM + 370 M	28.83
	REDES DE DISTRIBUCIÓN DE GAS NATURAL DE BOGOTÁ Y EN LOS MUNICIPIOS DE BOGOTÁ, CHIA, ZENAGA, SUSA Y COTA - FONTIBÓN	8 KM + 570 M	39.45
	LÍNEAS DE CONDUCCIÓN DE GAS NATURAL DE CHIA, COTA, COTA - SUSA Y COTA - FONTIBÓN	6 KM + 897 M	31.72
	TOTAL TUBERÍA INSTALADA	21 KM + 745 M	100.00

SERVICIOS PUBLICOS GAS NATURALES REDES DISTRIBUCION			
LEYENDA TEMÁTICA			
CONVENCIÓN	DIÁMETRO TUBERÍA	LONGITUD	% LONGITUD
	12"	9 KM + 158 M	1.00
	3/4"	380 KM + 801 M	74.32
	1"	53 KM + 673 M	10.47
	2"	43 KM + 130 M	8.42
	3"	22 KM + 230 M	4.34
	4"	7 KM + 456 M	1.45
	TOTAL TUBERÍA INSTALADA	512 KM + 476 M	100.00