


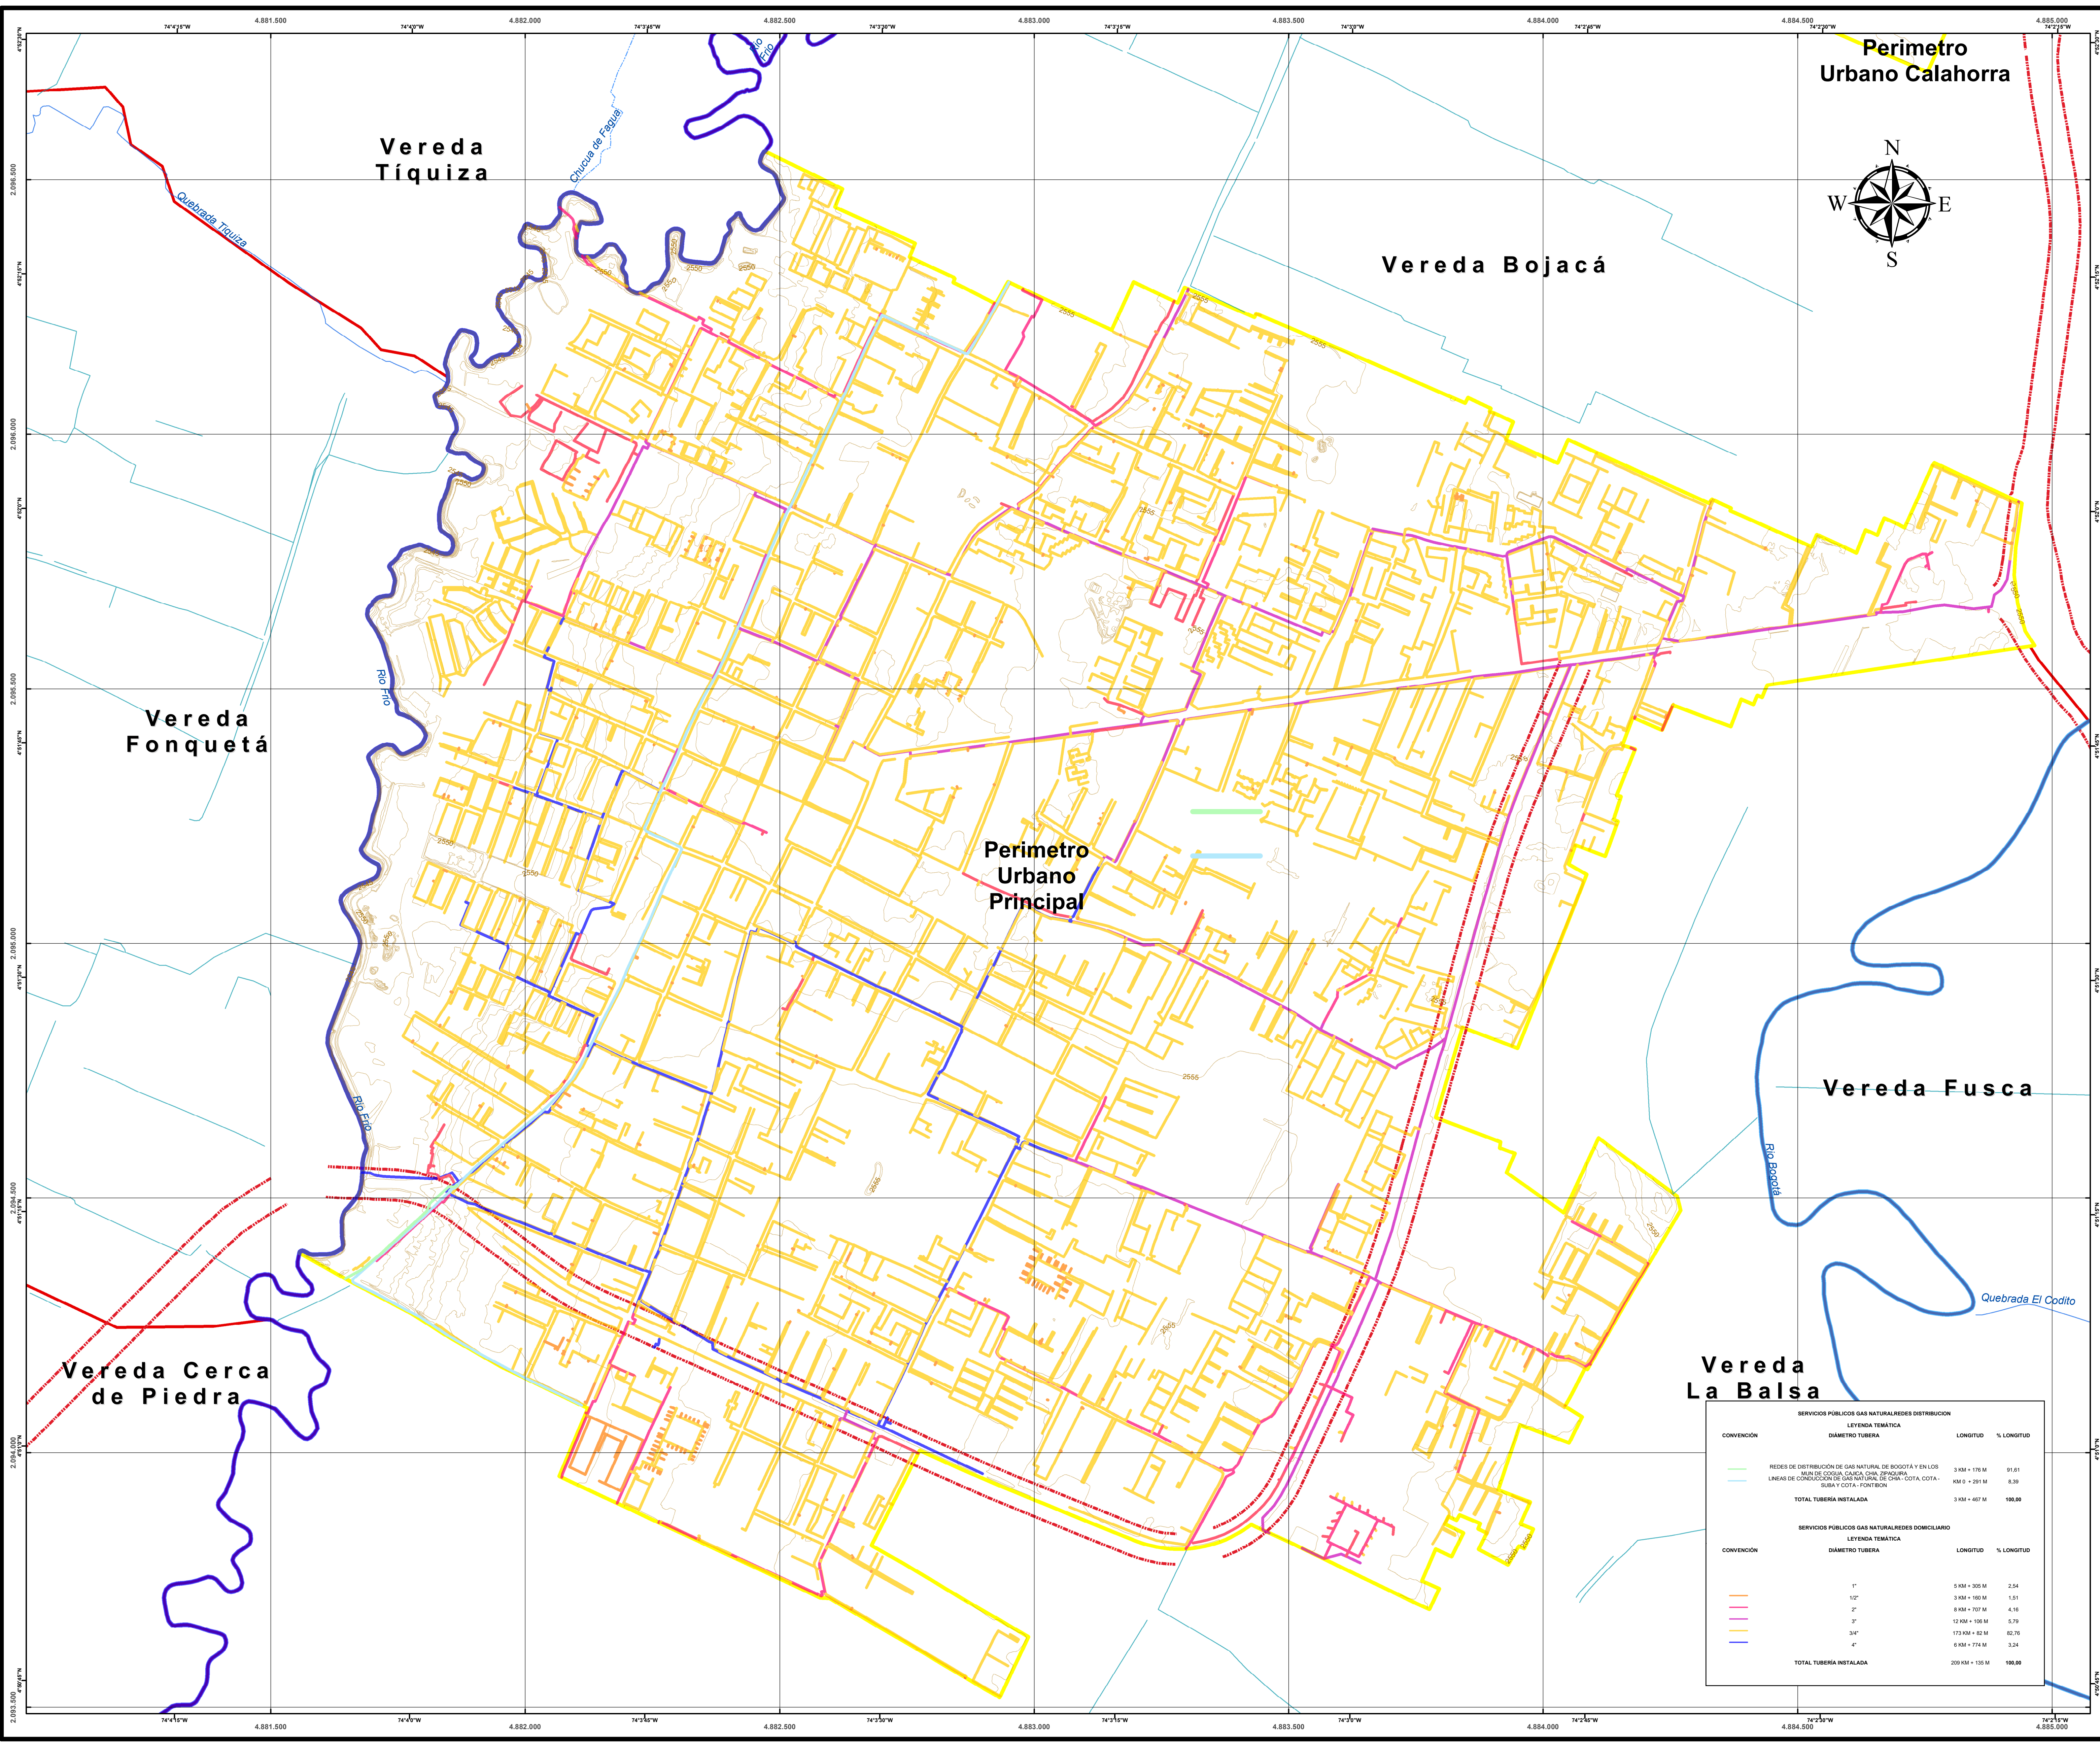

Perimetro Urbano Calahorra

FUNCIONAL **No. DG_UR_12**

ALCALDÍA MUNICIPAL DE CHÍA
SECRETARÍA DE PLANEACIÓN
DIRECCIÓN DE ORDENAMIENTO TERRITORIAL Y PLUSVALÍA

DIAGNOSTICO
PLAN DE ORDENAMIENTO TERRITORIAL

"CASCO URBANO PRINCIPAL
SERVICIO PUBLICO DE GAS"

LUIS CARLOS SEGURA RUBIANO
ALCALDE MUNICIPAL

CAMILO ANDRÉS CANTOR GONZALEZ
SECRETARIO DE PLANEACIÓN

CONVENCIONES

- NacimientosChia
- CurvasNivelPUrbanoChia
- EjeRioBogotaChia
- EjeRioFrioChia
- EscoorrentiasChia
- ChucuaChia
- QuebradasChia
- ValladoChia
- ViasPrincipalesChia
- ViaFerreiaChia
- PUrbanoChiaCundinamarca
- ChiaCundinamarca
- MunicipiosBordeChia
- VeredasChiaCundinamarca

OBSERVACIONES

LOCALIZACIÓN DEPARTAMENTAL

INFORMACIÓN DE REFERENCIA
Con Base Resoluciones IGAC 471 y 509 de 2020

Datum Geodésico: MAGNA - SIRGAS
Elipsoide: GRS80
Proyección Cartográfica: Transversa_Mercator
Sistema de Coordenadas Geográficas: CTM 12 (Colombia)
Meridiano Principal: Greenwich 0° 0' 0"
Coordenadas Geográficas: 04° 00' 00.000" Latitud Norte
73° 00' 00.000" Longitud Oeste
Coordenadas Planas: 2'000.000 metros Norte
5'000.000 metros Este
Factor de Escala: 0.9992000
Unidad Angular: Metros
Grados

Escala:
1:5.000
1 centimeter = 50 meters

FECHA: NOVIEMBRE DE 2020

FUNCIONAL **No. DG_UR_12**

SERVICIOS PÚBLICOS GAS NATURALES DISTRIBUCIÓN				
LEYENDA TEMÁTICA				
CONVENCIÓN	DIÁMETRO TUBERÍA	LONGITUD	% LONGITUD	
	REDES DE DISTRIBUCIÓN DE GAS NATURAL DE BOGOTÁ Y EN LOS MUNICIPIOS DE COCUI, CAJICÁ, CHÍA, ZIPAQUILLA, SUBA Y COTA-COTA	3 KM + 176 M	91,81	
	LÍNEAS DE CONDUCCIÓN DE GAS NATURAL DE COCA-COTA, COTA-COTA Y COTA-BOGOTÁ	3 KM 0 + 291 M	8,39	
	TOTAL TUBERÍA INSTALADA	3 KM + 467 M	100,00	

SERVICIOS PÚBLICOS GAS NATURALES DOMICILIARIO				
LEYENDA TEMÁTICA				
CONVENCIÓN	DIÁMETRO TUBERÍA	LONGITUD	% LONGITUD	
	1"	5 KM + 305 M	2,54	
	1 1/2"	3 KM + 160 M	1,51	
	2"	8 KM + 707 M	4,16	
	3"	12 KM + 105 M	5,79	
	3 1/2"	173 KM + 62 M	82,76	
	4"	6 KM + 774 M	3,24	
	TOTAL TUBERÍA INSTALADA	209 KM + 135 M	100,00	